

Skematisk sporplan



Åmarken station

Dato:
24.09.02

Rettelser:

A	B	C	D	E	F

G	H	I	J	K	L

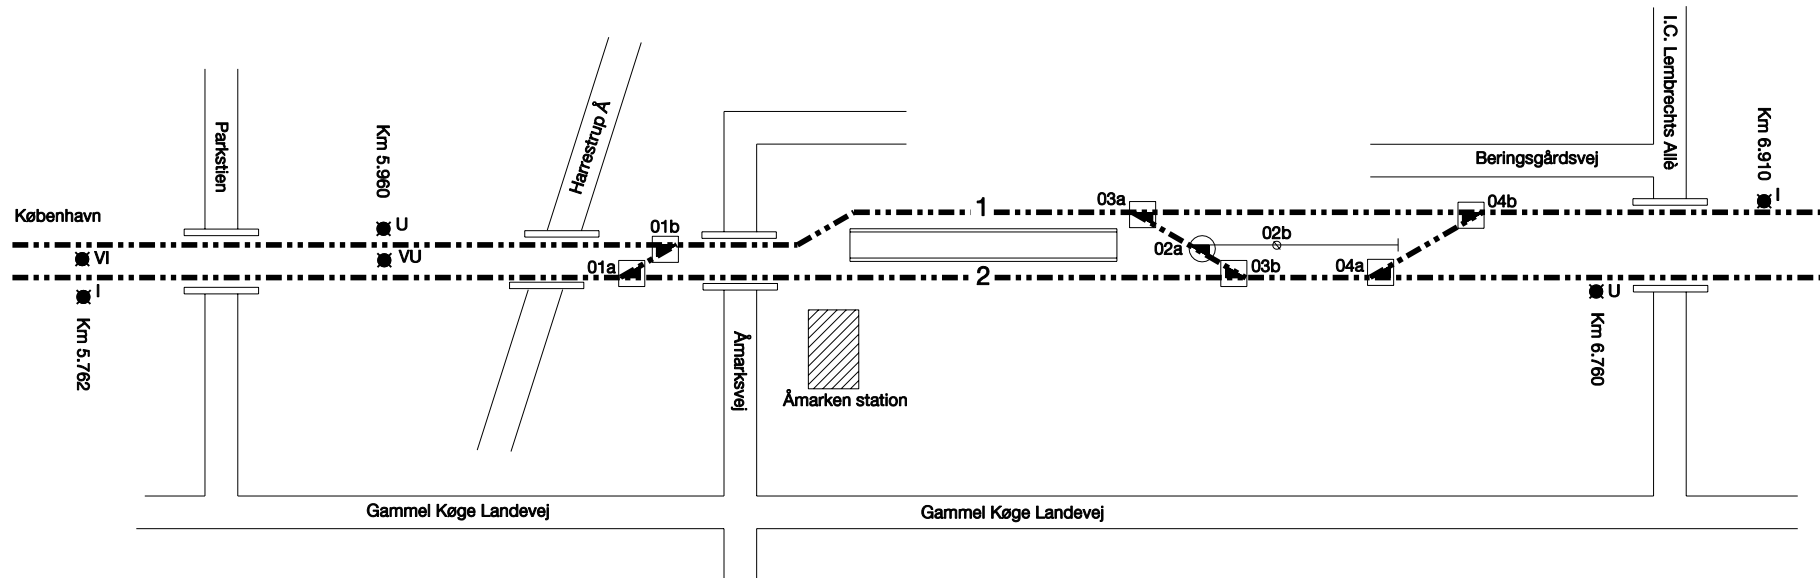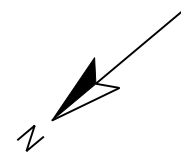

- S-bane
- Gennemgående togvejsspor
■ Spsk. i gennemgående togvejsspor
- - - - - Øvrige togvejsspor og sidespor
● mellem sikrede sporskifter
■ Spsk. i øvrige togvejsspor og sidespor
- Andre spor
▲ Ingen signatur: spsk. i andre spor
- - - - - Bodelingsgrænse mellem Banestyrelsen og DSB

Tegn.nr 852002