

Skematisk sporplan


Årslev

DATO:
26.08.93

Rettelser:

A	B	C	D	E	F
03.01 2001					

G	H	I	J	K	L

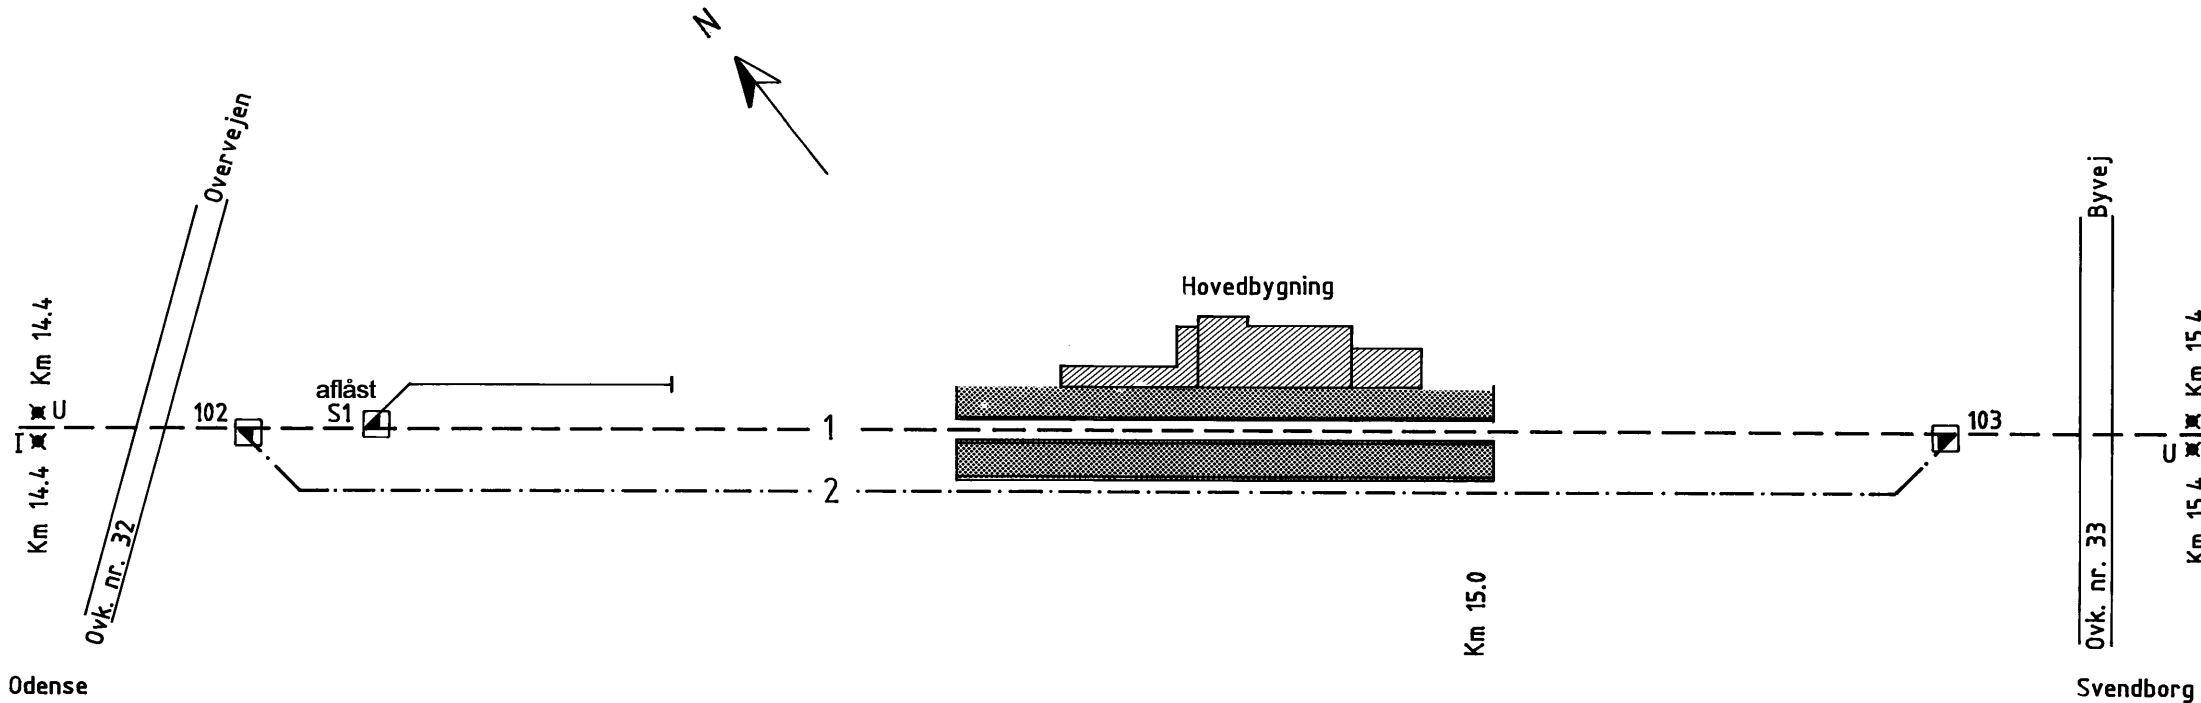

- Gennemgående togvejspor
- Spøk.i gennemgående togvejspor
- .-.-.-.- Øvrige togvejspor og sidespor mellem sikrede sporskifter
- Spøk.i øvrige togvejspor og sidespor
- Andre spor
- ingen sign. Spøk.i andre spor

Tegn.nr 212004