Skematisk sporplan Årslev	DATO: 26.08.93	Rettelser:											
		A	B	C	D	E	F		G	H	I	J	K	L
		03.01 2001	01.12 2004										

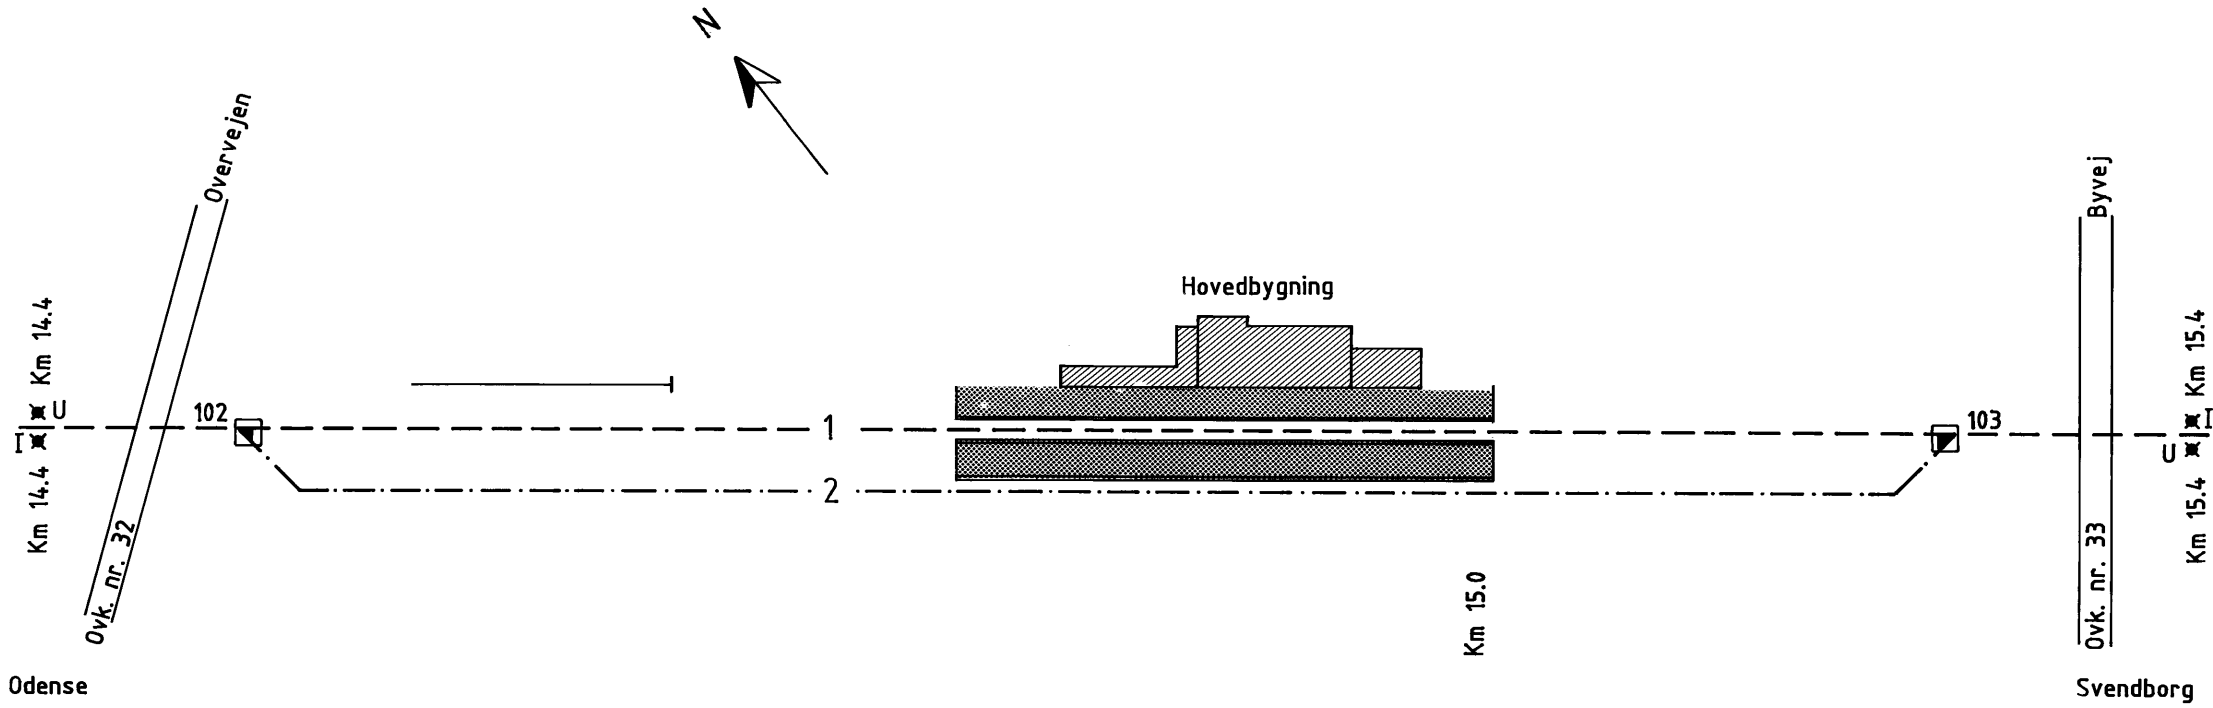

Gennemgående togvejsspor

Spsk.i gennemgående togvejsspor

Øvrige togvejsspor og sidespor mellem sikrede sporskifter

Spsk.i øvrige togvejsspor og sidespor

Andre spor

ingen sign. Spsk.i andre spor

Tegn.nr 212004