

Skematisk sporplan

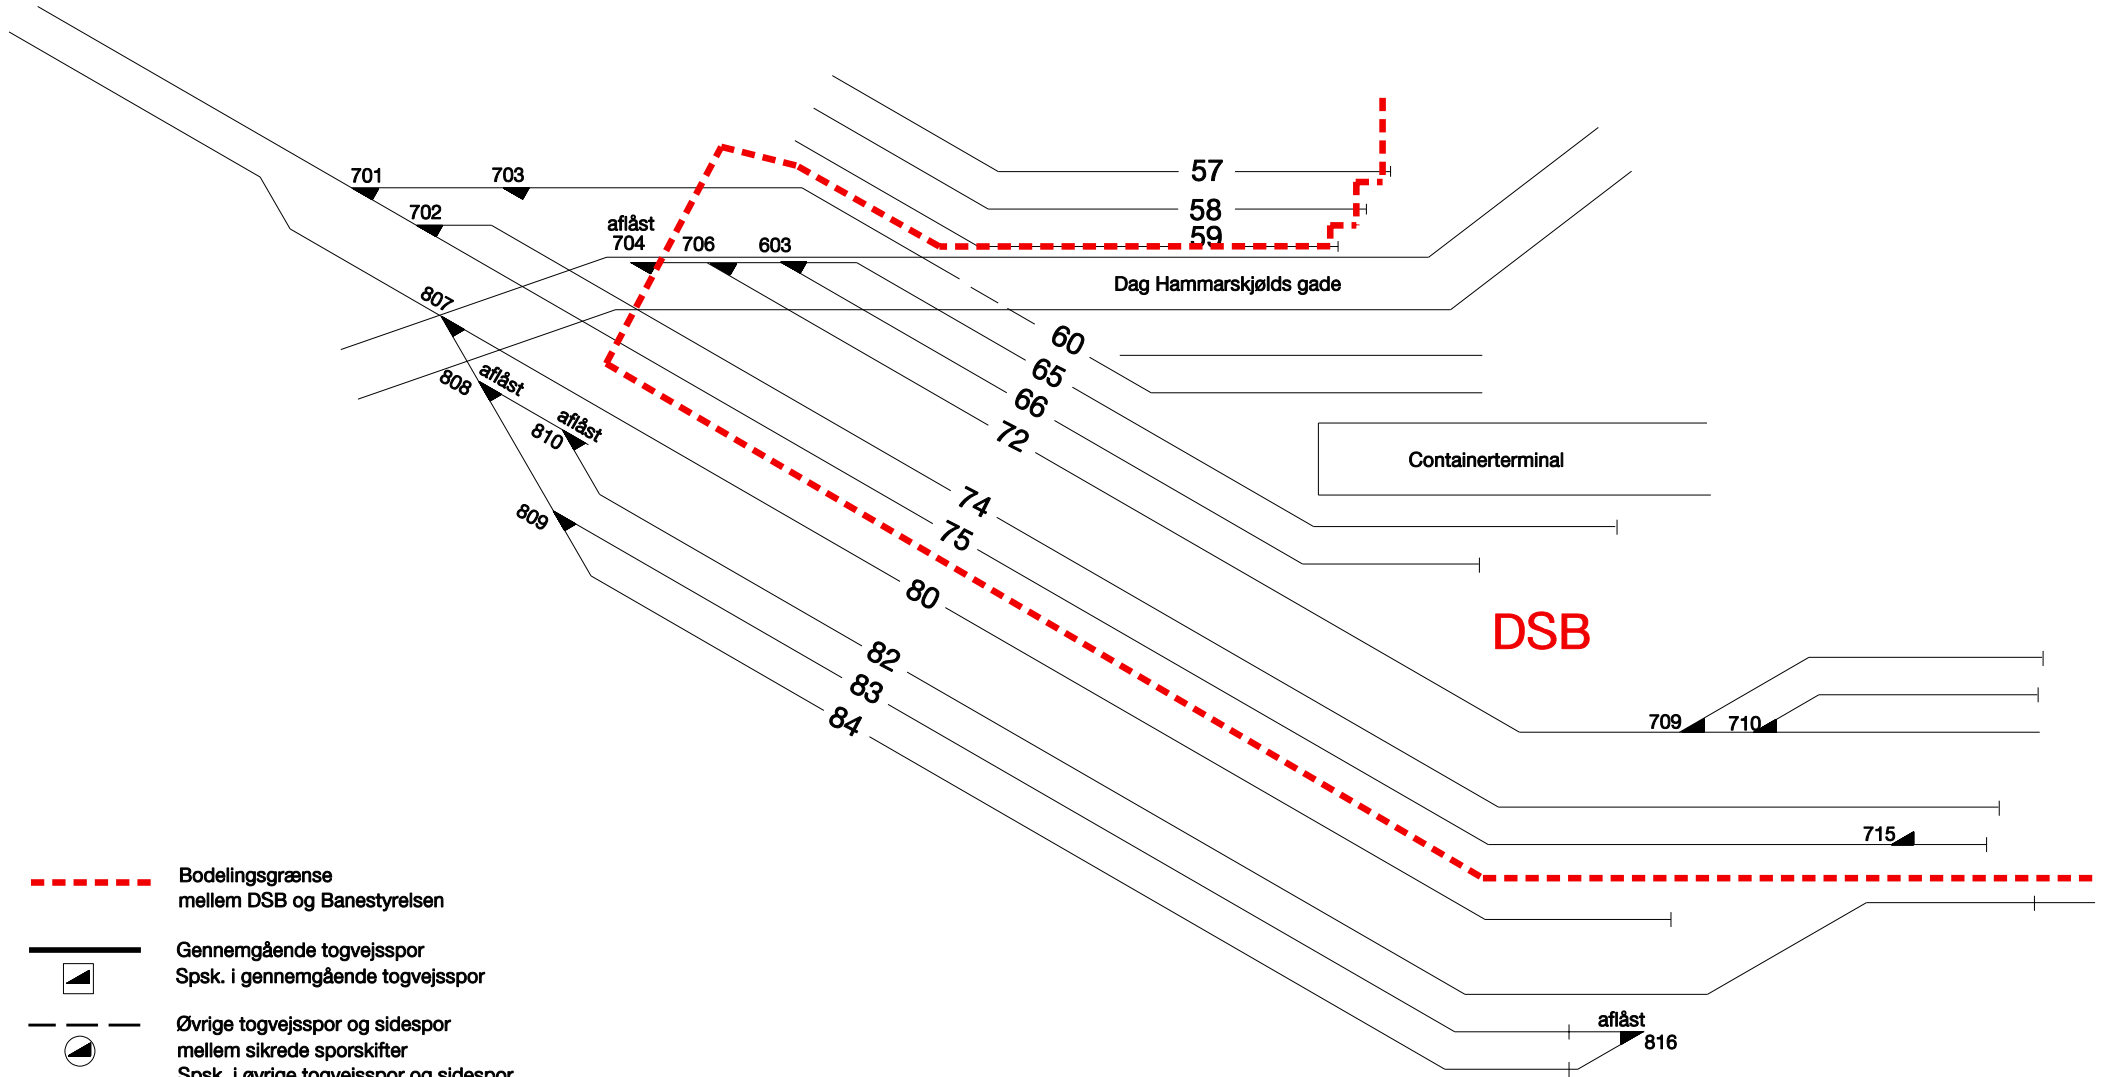
Ålborg Gods
Plan 3 af 3





Dato:
17.02.97

Rettelser:

A	B	C	D	E	F
01.06 1999	29.01 2001	20.02 2001	26.02 2003	28.03 2003	

G	H	I	J	K	L



-  Bodelingsgrænse mellem DSB og Banestyrelsen
-  Gennemgående togvejsspor
Spk. i gennemgående togvejsspor
-  Øvrige togvejsspor og sidespor mellem sikrede sporskifter
Spk. i øvrige togvejsspor og sidespor
-  Andre spor
Ingen signatur: spk. i andre spor

Tegn.nr 247003