

# Skematisk sporplan


Allerød station  
Strækning 8260

Dato:  
30.06.99

## Rettelser:

A	B	C	D	E	F
---	---	---	---	---	---

G	H	I	J	K	L
---	---	---	---	---	---

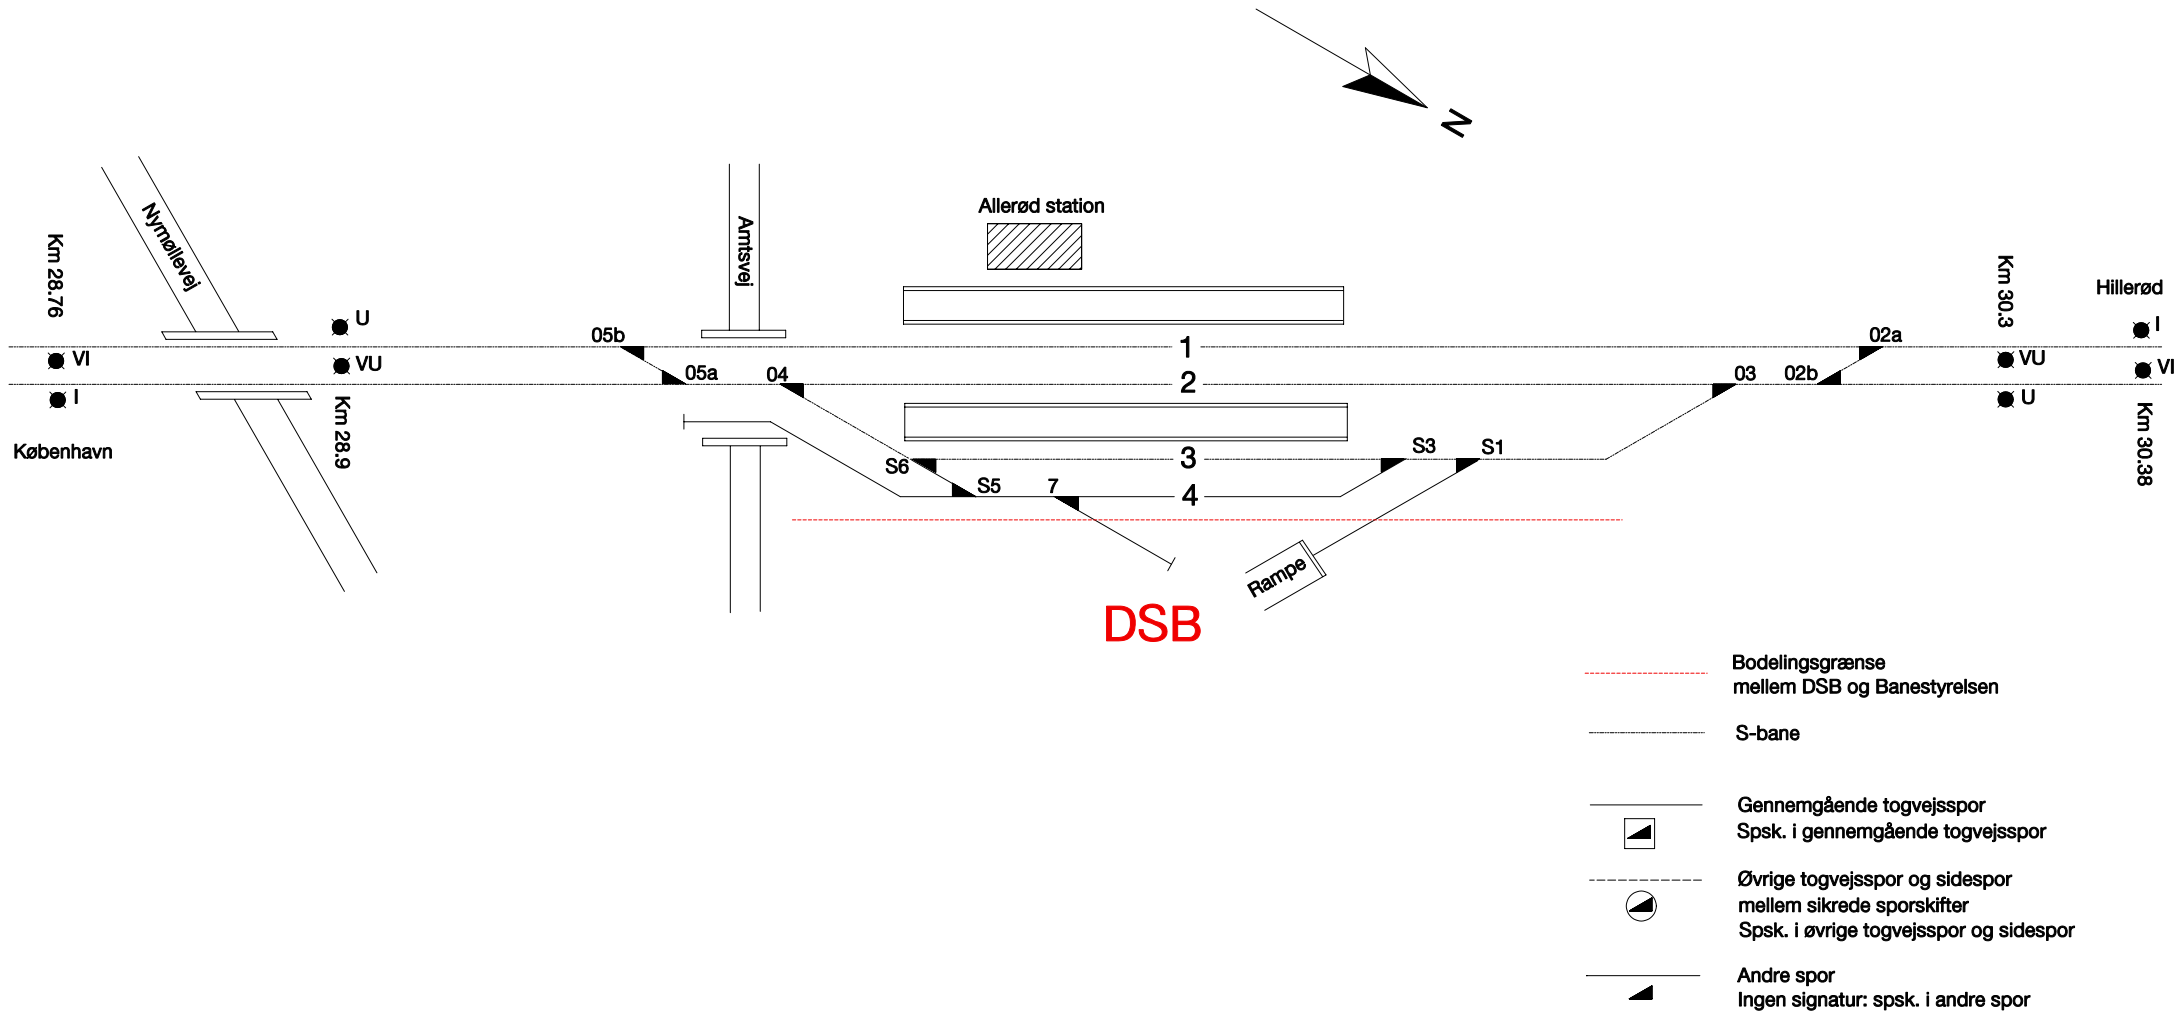

Tegn.nr 826009