


Skematisk sporplan  
Assens station

DATO:  
09.09.92

Rettelser:

|   |   |   |   |   |   |
|---|---|---|---|---|---|
| A | B | C | D | E | F |
|---|---|---|---|---|---|

|   |   |   |   |   |   |
|---|---|---|---|---|---|
| G | H | I | J | K | L |
|---|---|---|---|---|---|

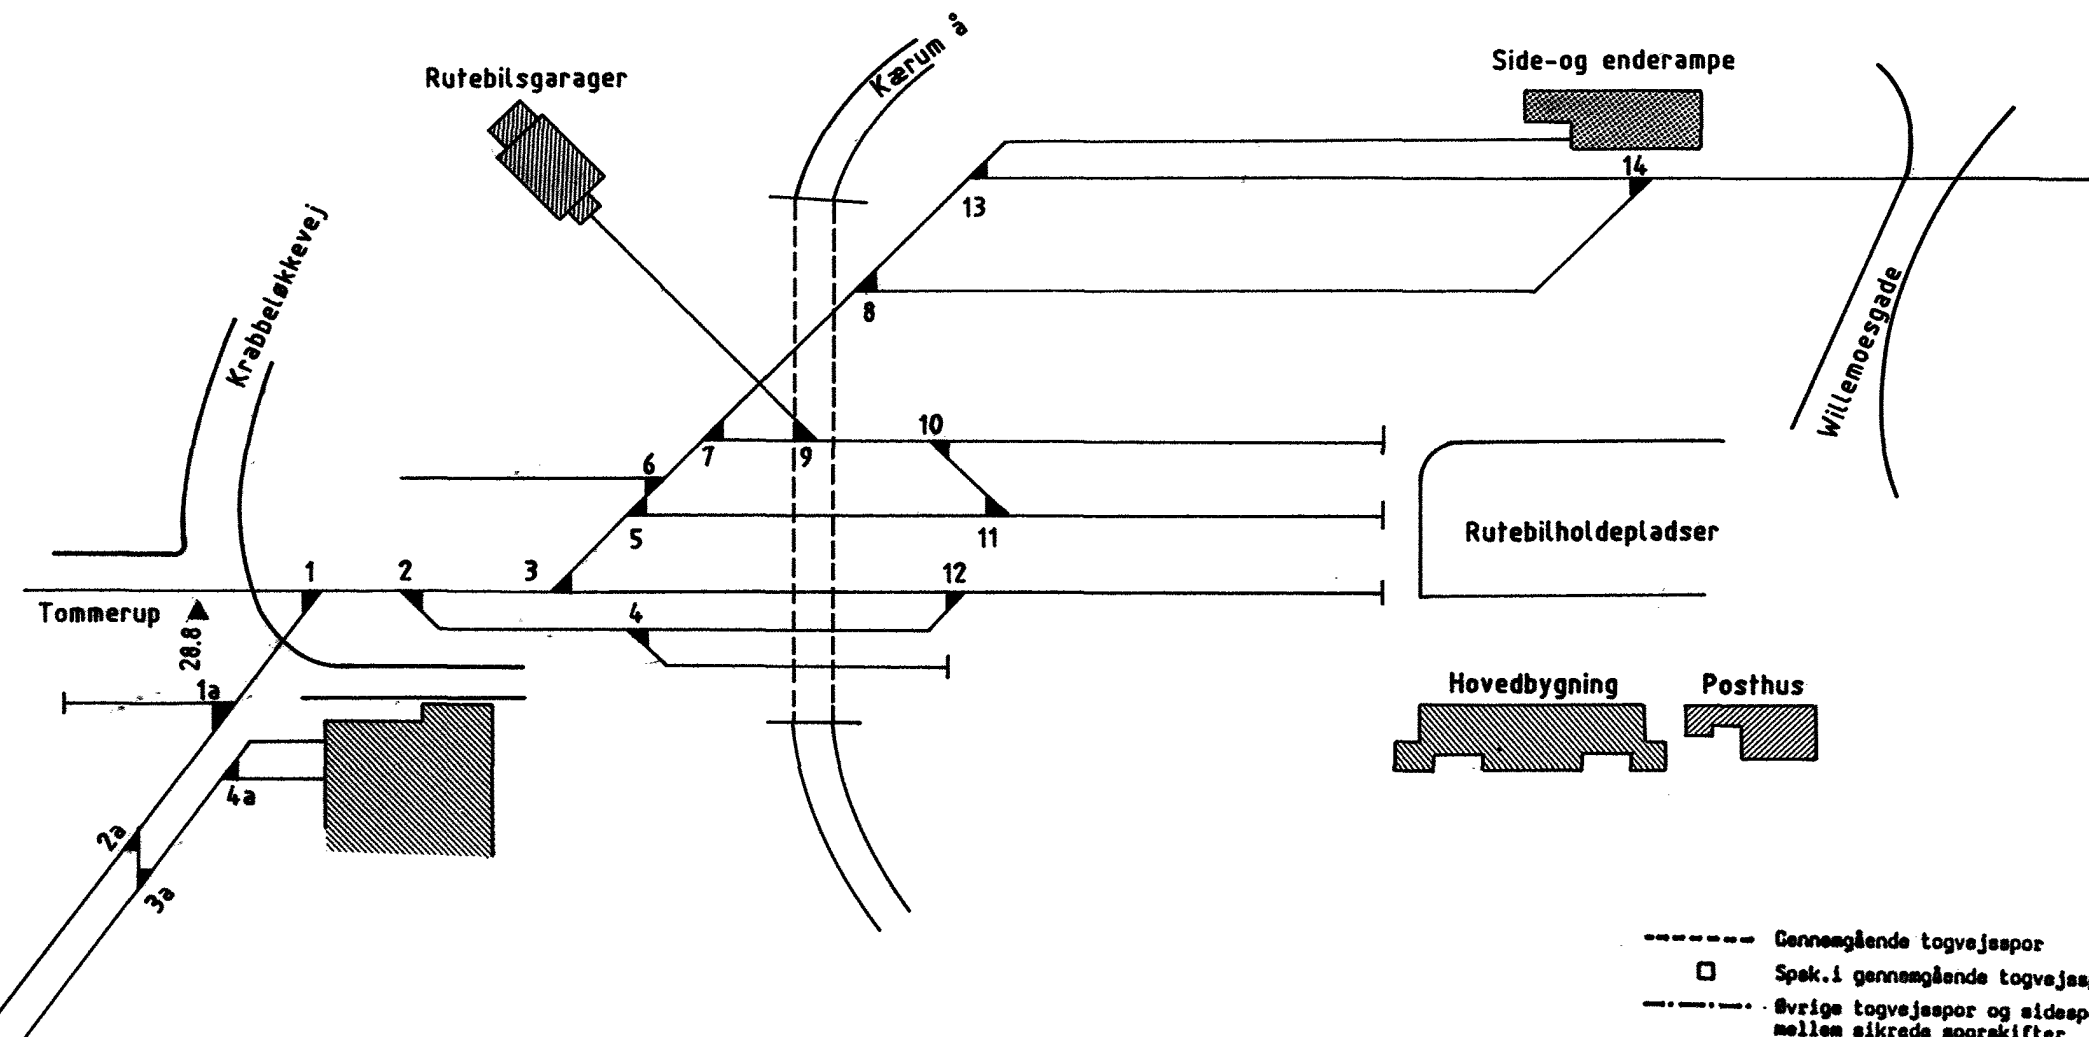

Tegn.nr 442003

- Gennemgående togvejspor
- Spk. i gennemgående togvejspor
- .-.-.-.- Øvrige togvejspor og sidespor mellem sikrede sporskifter
- Spk. i øvrige togvejspor og sidespor
- Andre spor
- ingen sign. Spk. i andre spor