

Skematisk sporplan


Ballerup Station

Dato:
20.11.03

Rettelser:

A	B	C	D	E	F
29.06 2004					

G	H	I	J	K	L

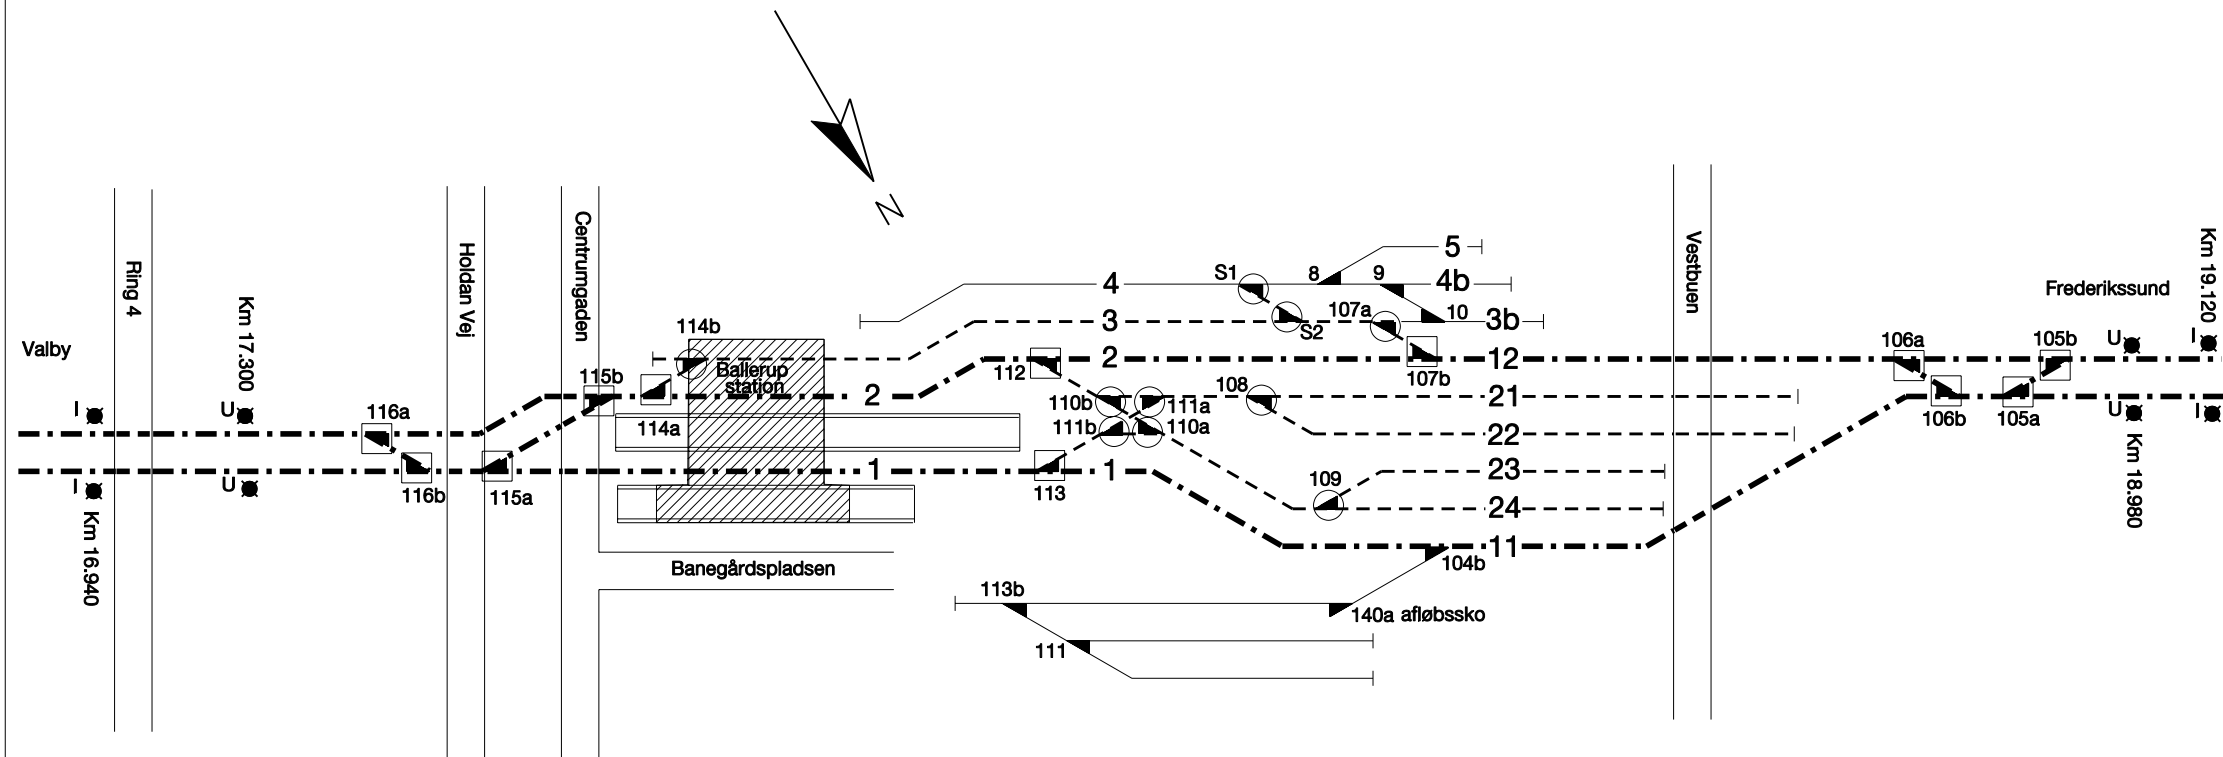

- S-bane
- Gennemgående togvejsspor
 Spsk. i gennemgående togvejsspor
- - - Øvrige togvejsspor og sidespor
 mellem sikrede sporskifter
 Spk. i øvrige togvejsspor og sidespor
- Andre spor
 Ingen signatur: spsk. i andre spor
- - - - - Bodelingsgrænse mellem
 Banestyrelsen og DSB

Tegn.nr 835001