Rettelser		
n		
m		
l		
k		
i		
h		
g		
f		
e		
d		
c		
b		
a	221194	BIJ

Rev. eft. udførelsen		
Kontr.	31-08-93	JFH
Tegn.	14-05-93	BIJ
Konstr.	1993	SA

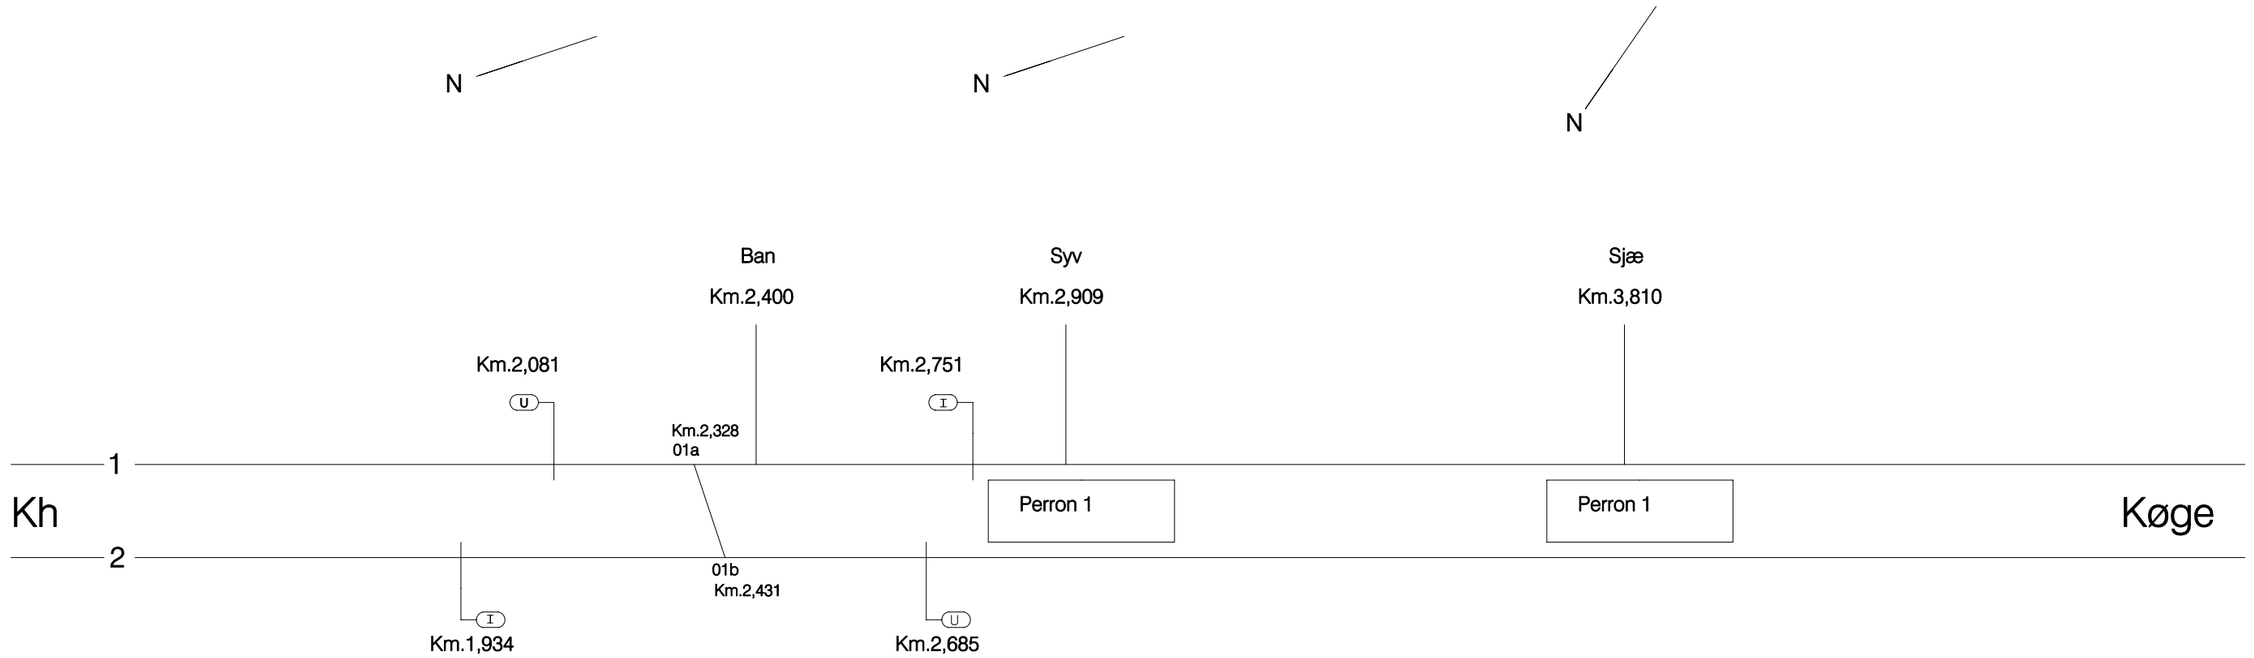

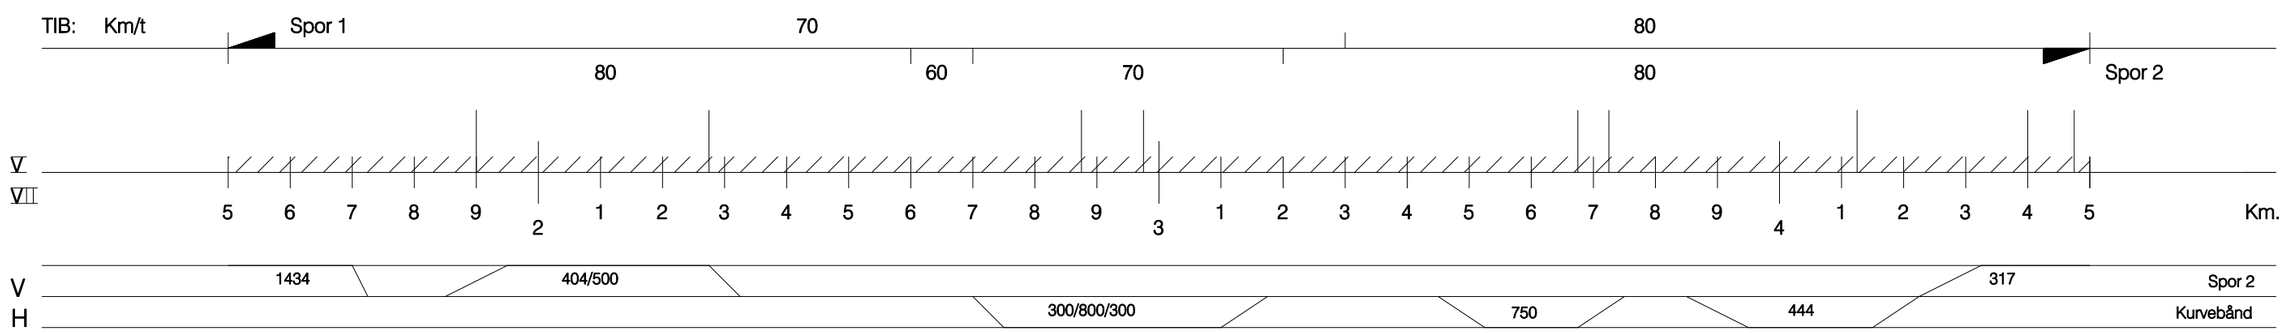

Bavnehøj, Sydhavn og Sjælør stationer	Tegn.nr 852001	Afløser:	Banestyrelsen Teknik	Dato: 31-08-1993	Sign: Jan M. Hansen	Tegn.nr 852001