


Rettelser:

A	B	C	D	E	F
18.03.1996	13.06.1996	21.04.1999	06.02.2001		
G	H	I	J	K	L

DATO: 06.05.92

Skematisk sporplan
Bramming station

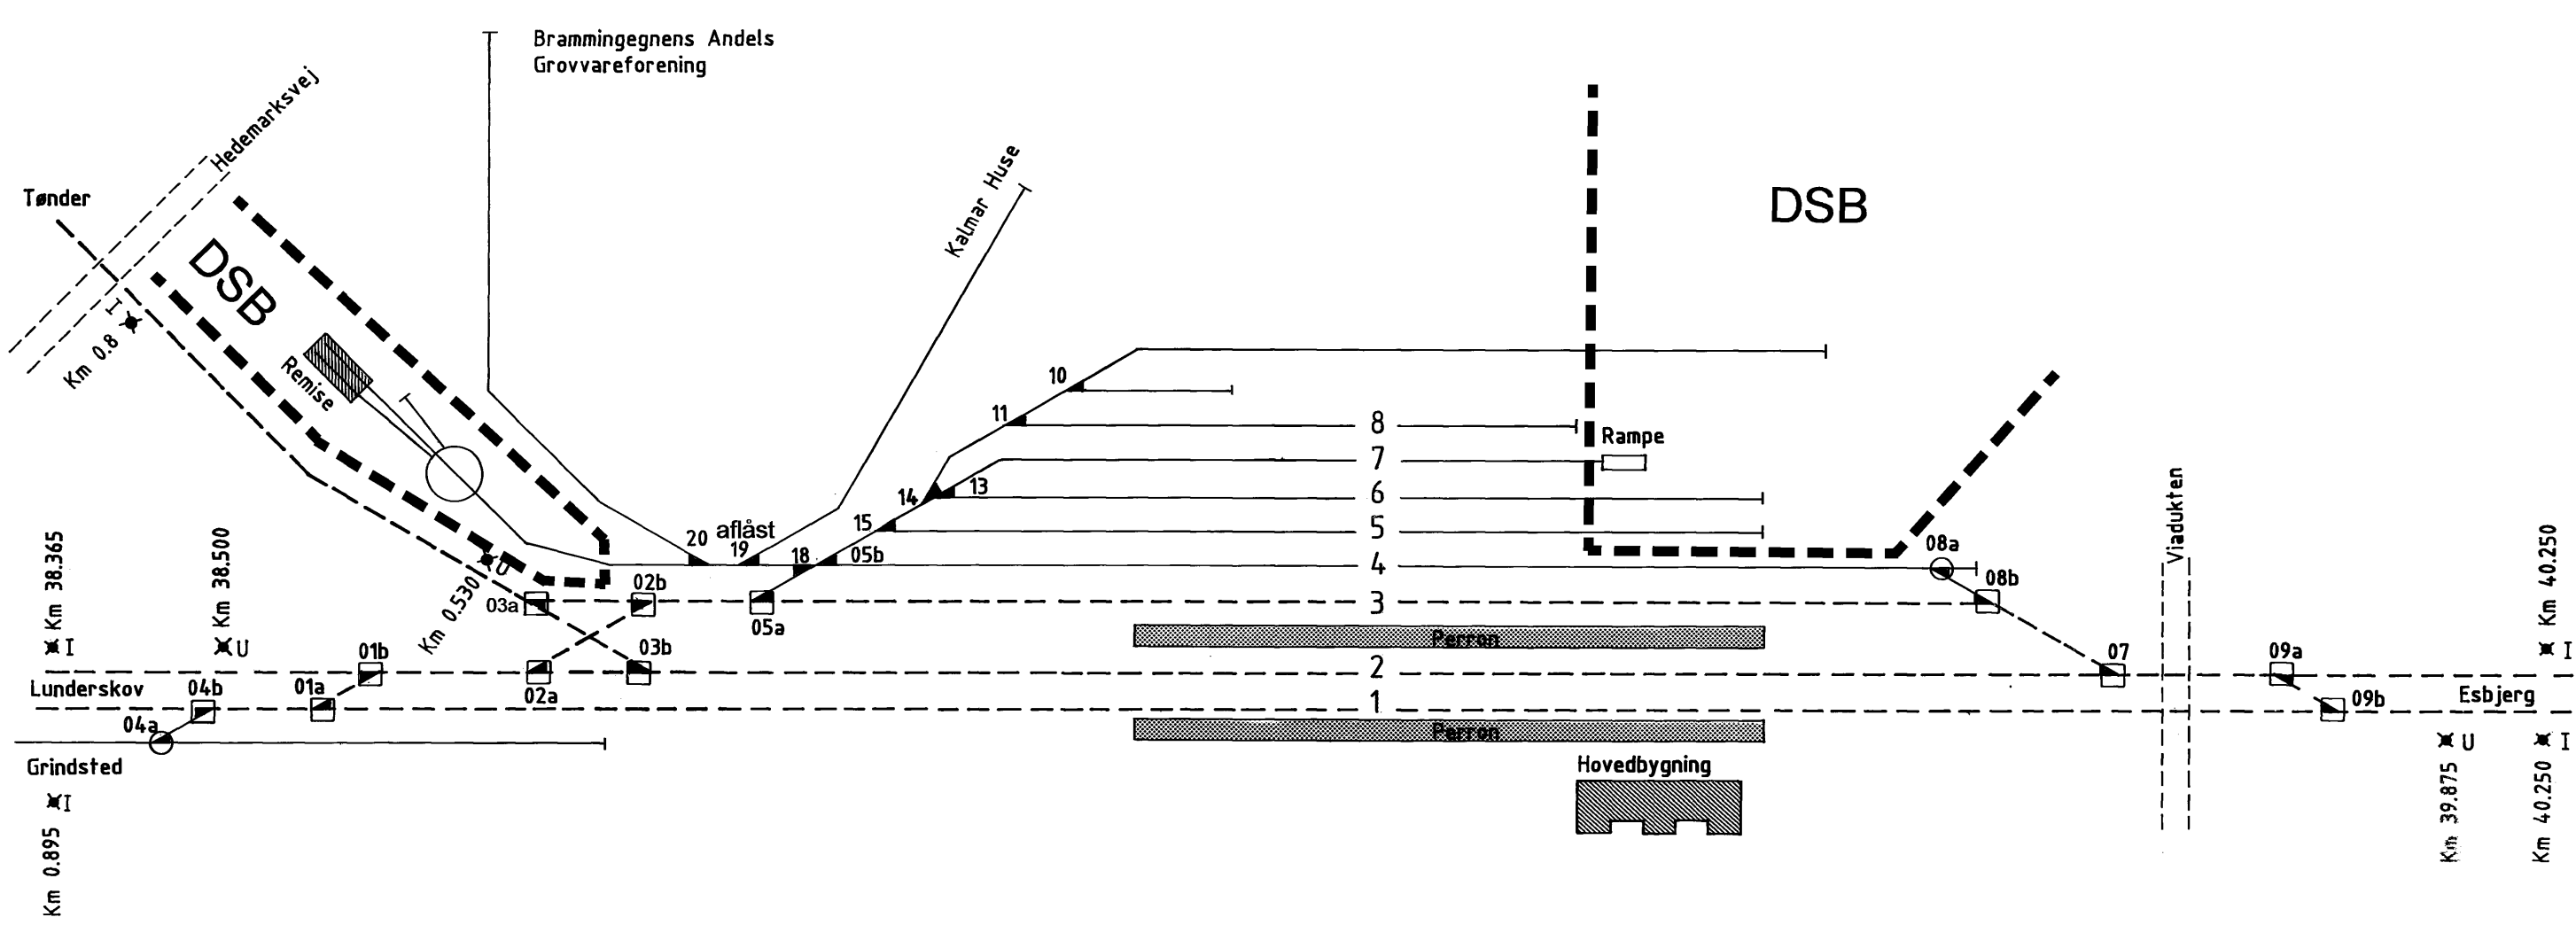

- Bodelingsgrænse mellem DSB og Banestyrelsen
- - - Gennemgående togvejspor
- Spk. i gennemgående togvejspor
- · - · - · Øvrige togvejspor og sidespor mellem sikrede sporakfter
- Spk. i øvrige togvejspor og sidespor
- Andre spor
- ingen sign. Spk. i andre spor