


Rettelser:


A	B	C	D	E	F
18.03	13.06	21.04	06.02	21.01	
1996	1996	1999	2001	2005	

DATO: 06.05.92

Skematisk sporplan  
Bramming station

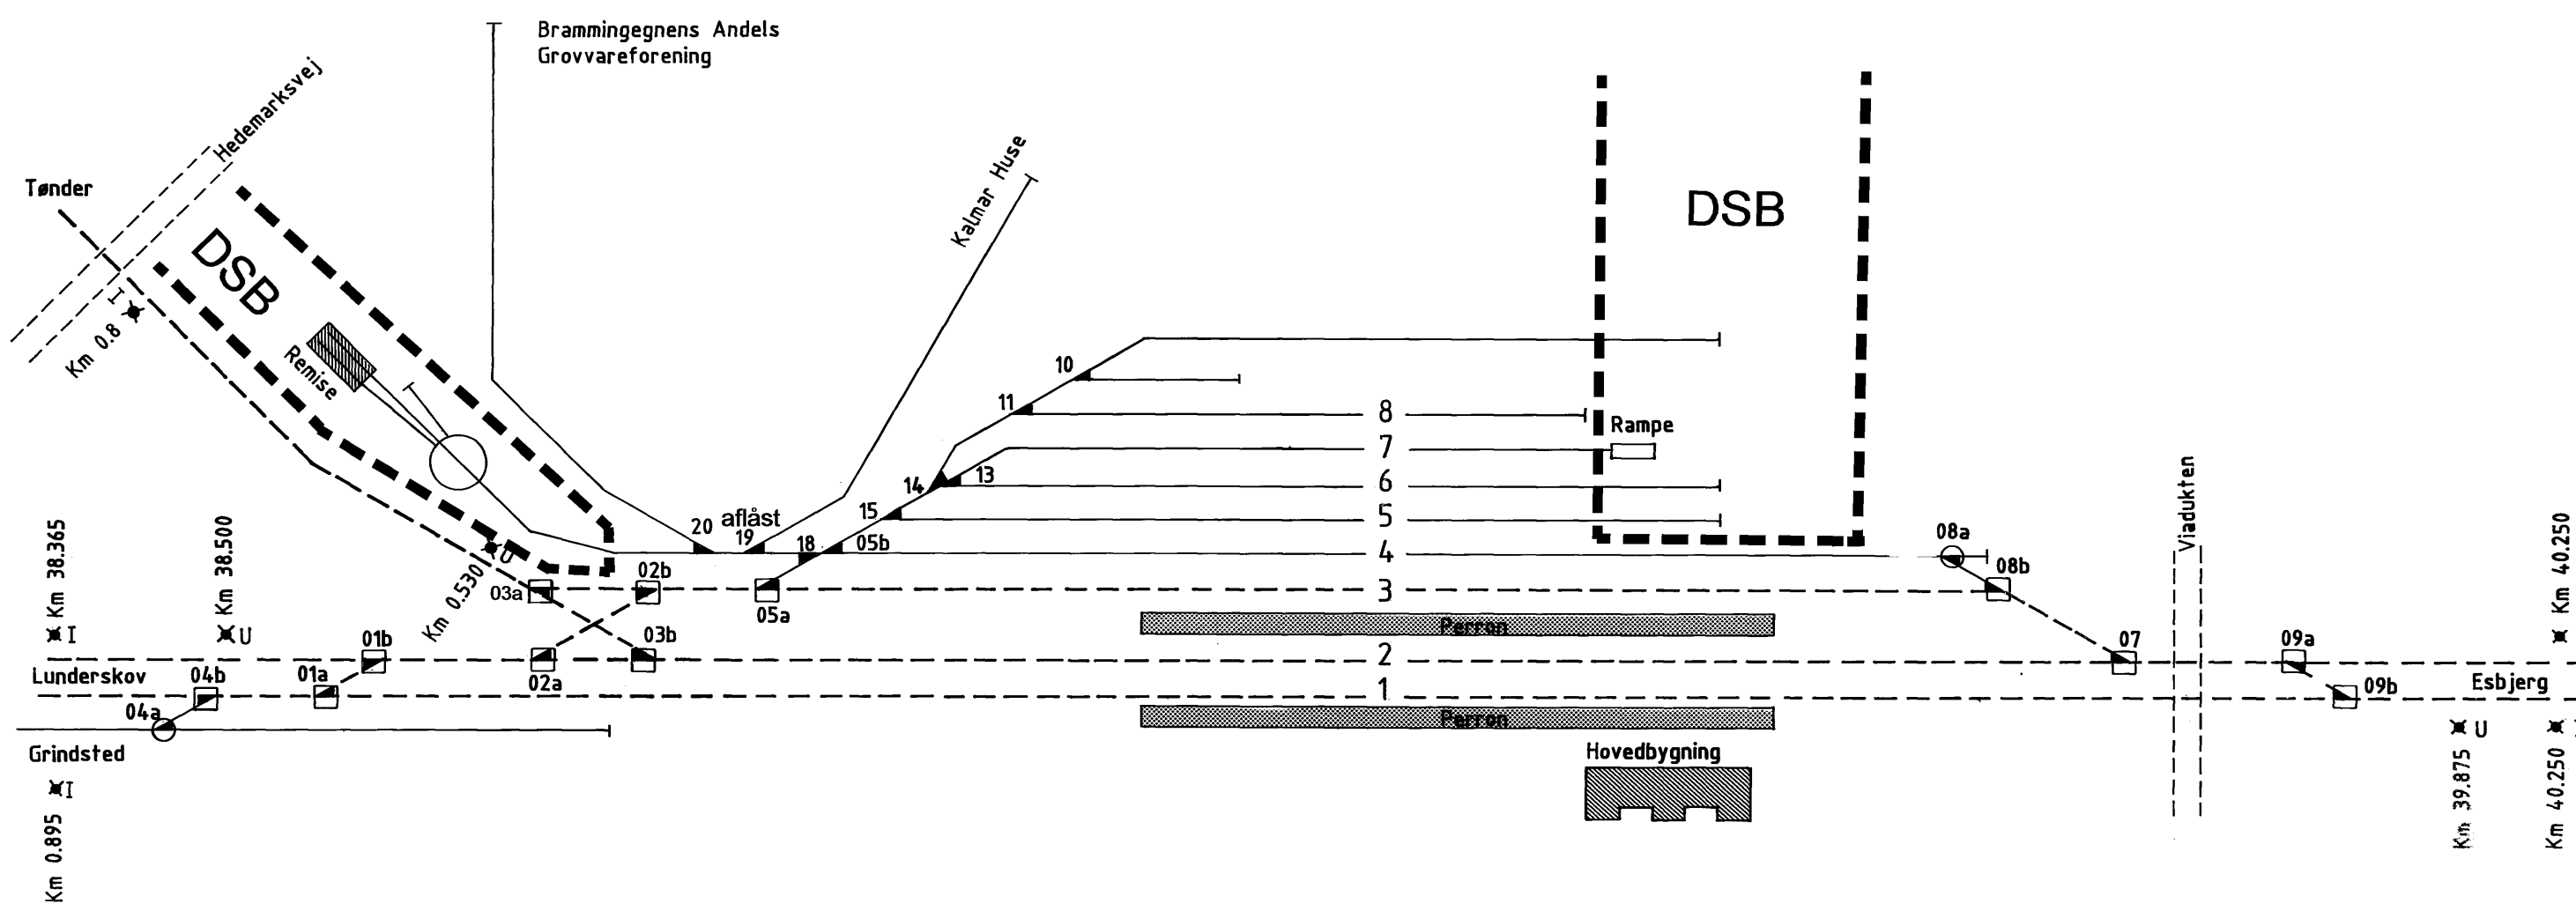

- Bodelingsgrænse mellem DSB og Banestyrelsen
- - - Gennemgående togvejspor
- Spøk. i gennemgående togvejspor
- · - · - · Øvrige togvejspor og sidespor mellem sikrede sporskifter
- Spøk. i øvrige togvejspor og sidespor
- Andre spor
- ingen sign. Spøk. i andre spor