

Skematisk sporplan


Bylderup Bov station

DATO:
27.05.92

Rettelser:

A	B	C	D	E	F
08.07 1994	05.02 2001				

G	H	I	J	K	L

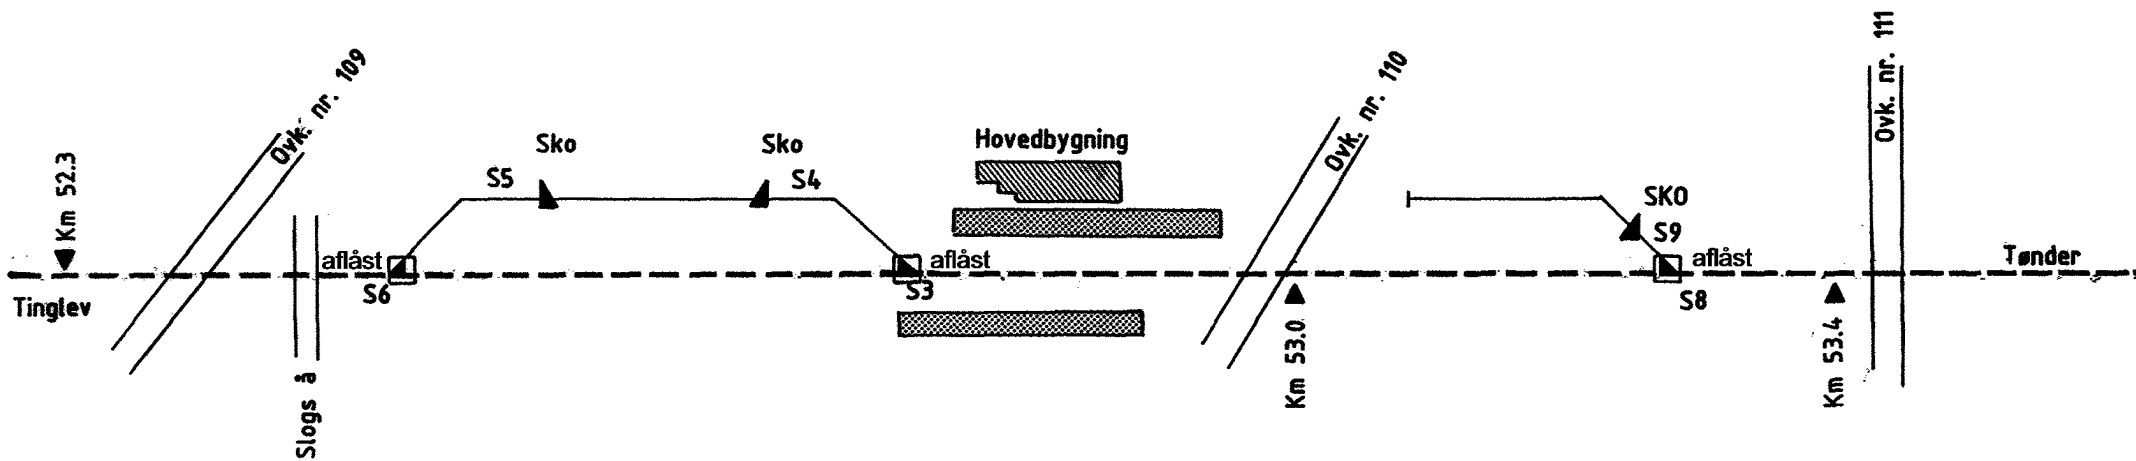

Tegn.nr 492001

- Gennemgående togvejspor
- Spøk.i gennemgående togvejspor
- .-.-.-.- Bvrige togvejspor og sidespor mellem sikrede sporskifter
- Spøk.i bvrige togvejspor og sidespor
- Andre spor
- ingen sign. Spøk.i andre spor