

Skematisk sporplan


Ejby station

DATO:
04.05.92

Rettelser:

A	B	C	D	E	F
14.07 1993	24.09 1993	06.03 1997	03.01 2001		

G	H	I	J	K	L

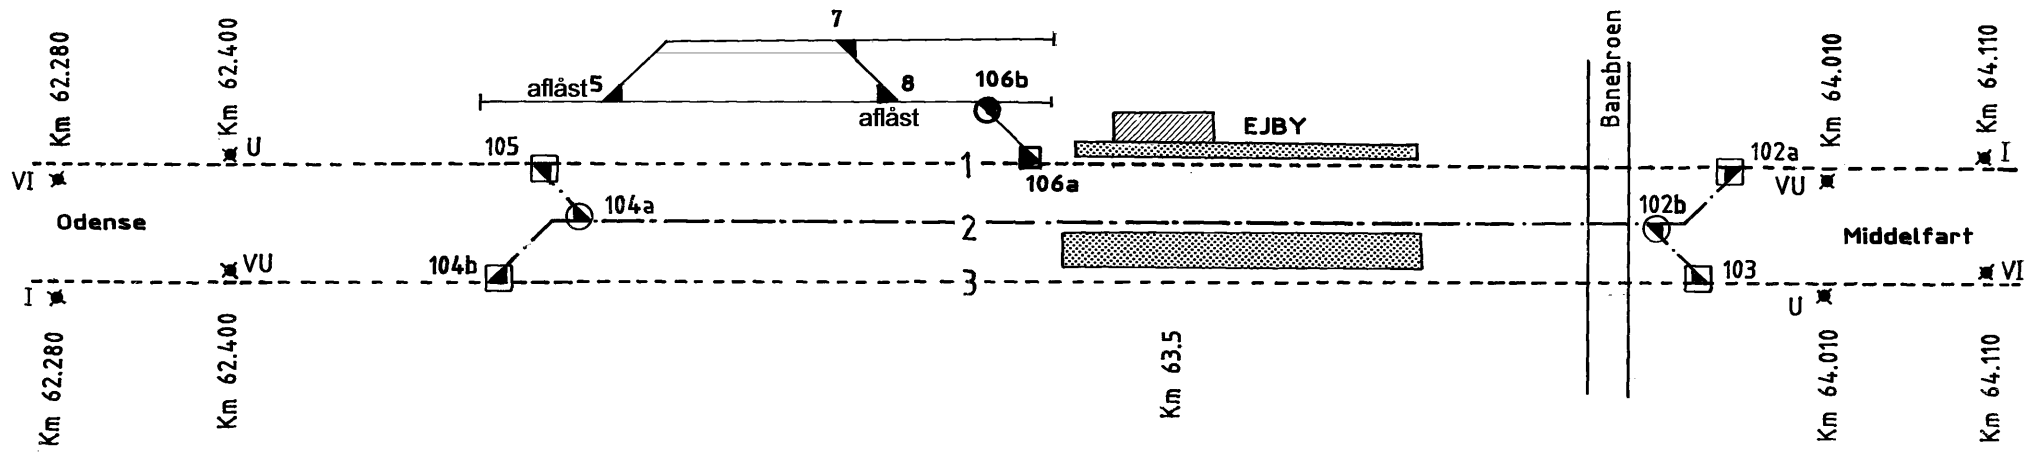

Tegn.nr 224004

- Gennemgående togvejspor
- Spøk.i gennemgående togvejspor
- .-.-.-.- Bvrigte togvejspor og sidespor mellem sikrede sporskifter
- Spøk.i øvrige togvejspor og sidespor
- Andre spor
- ingen sign. Spøk.i andre spor