

Skematisk sporplan


Ellebjerg station

Dato:
24.09.02

Rettelser:

A	B	C	D	E	F
---	---	---	---	---	---

G	H	I	J	K	L
---	---	---	---	---	---

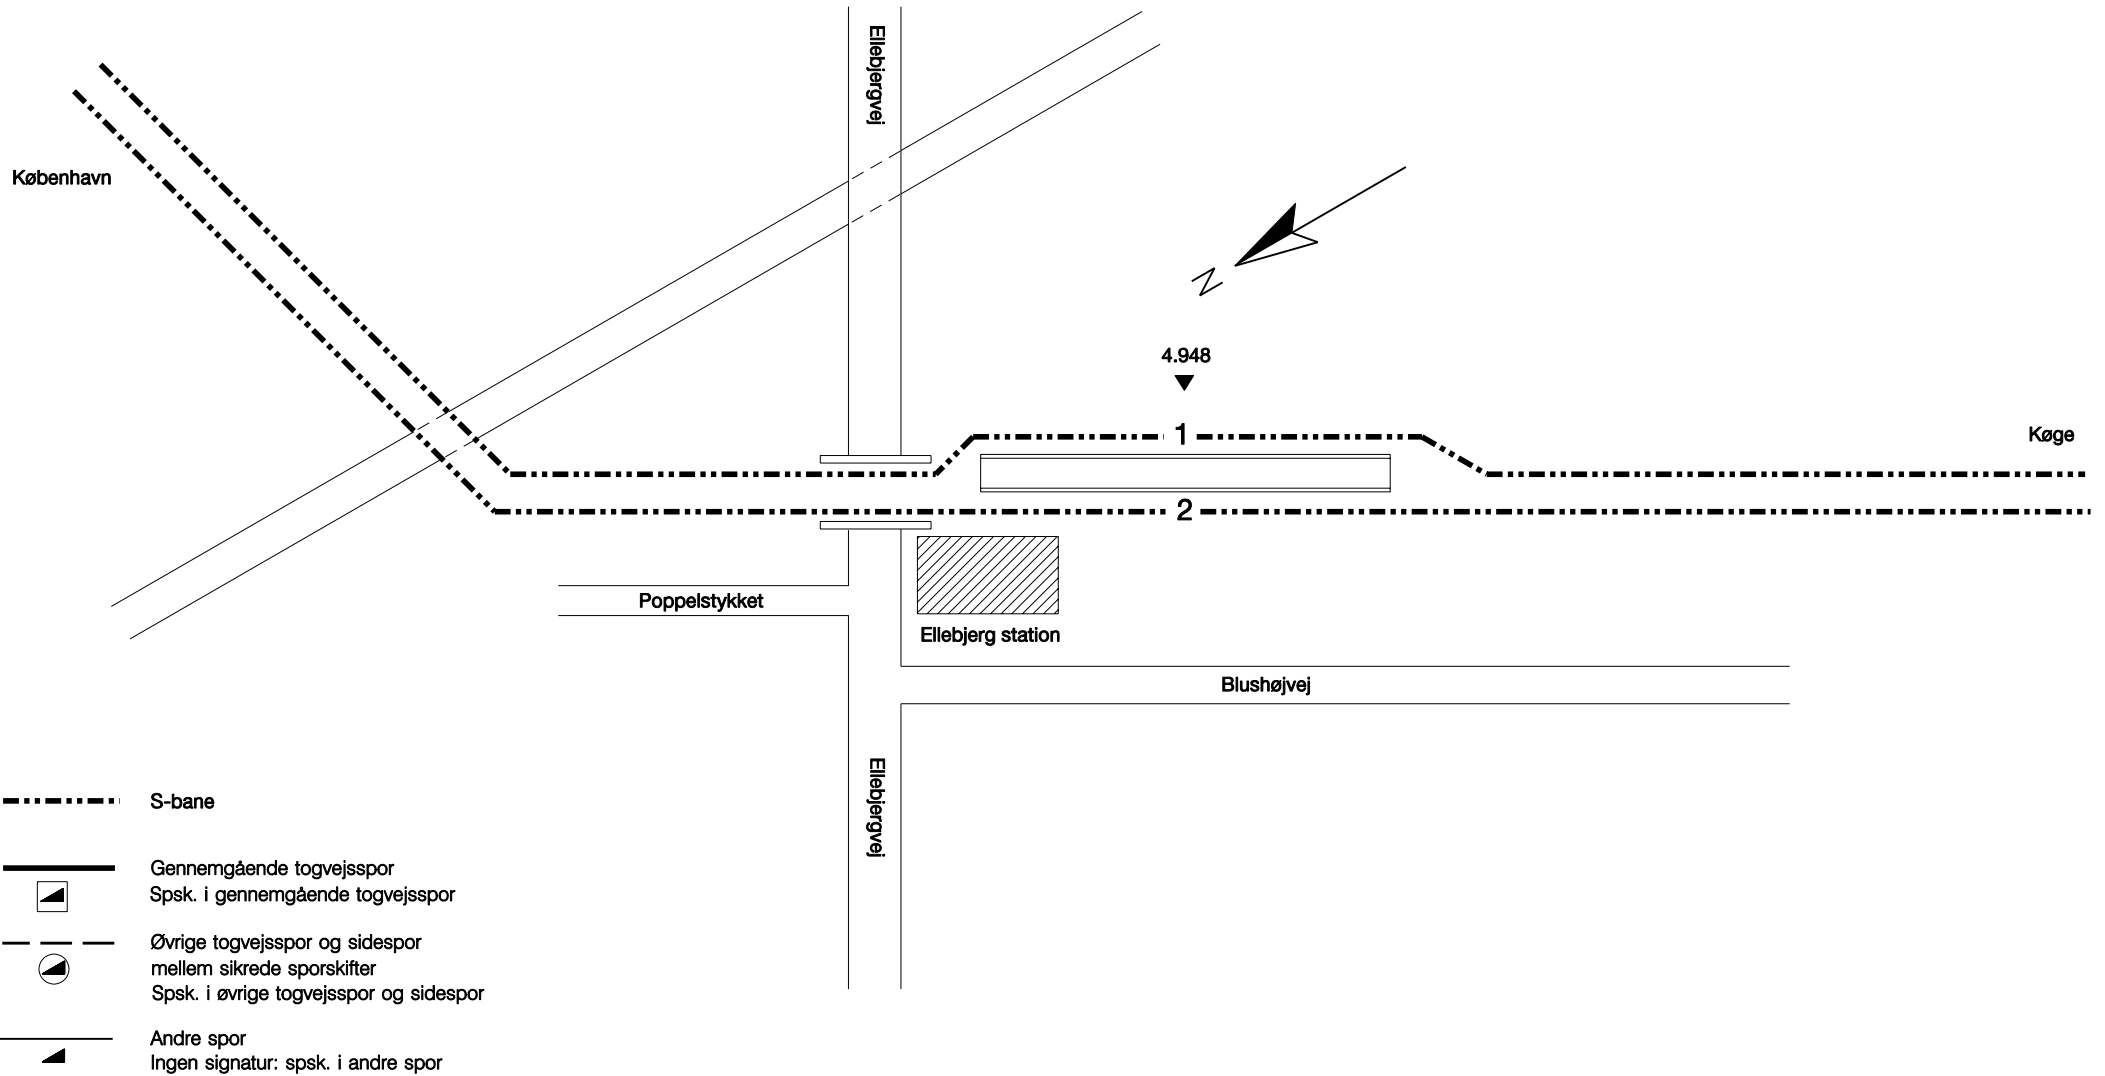

- S-bane
- Gennemgående togvejsspor
Spk. i gennemgående togvejsspor
- Øvrige togvejsspor og sidespor
mellem sikrede sporskifter
Spk. i øvrige togvejsspor og sidespor
- Andre spor
Ingen signatur: spsk. i andre spor
- - - Bodelingsgrænse mellem
Banestyrelsen og DSB

Tegn.nr 852004