

Skematisk sporplan

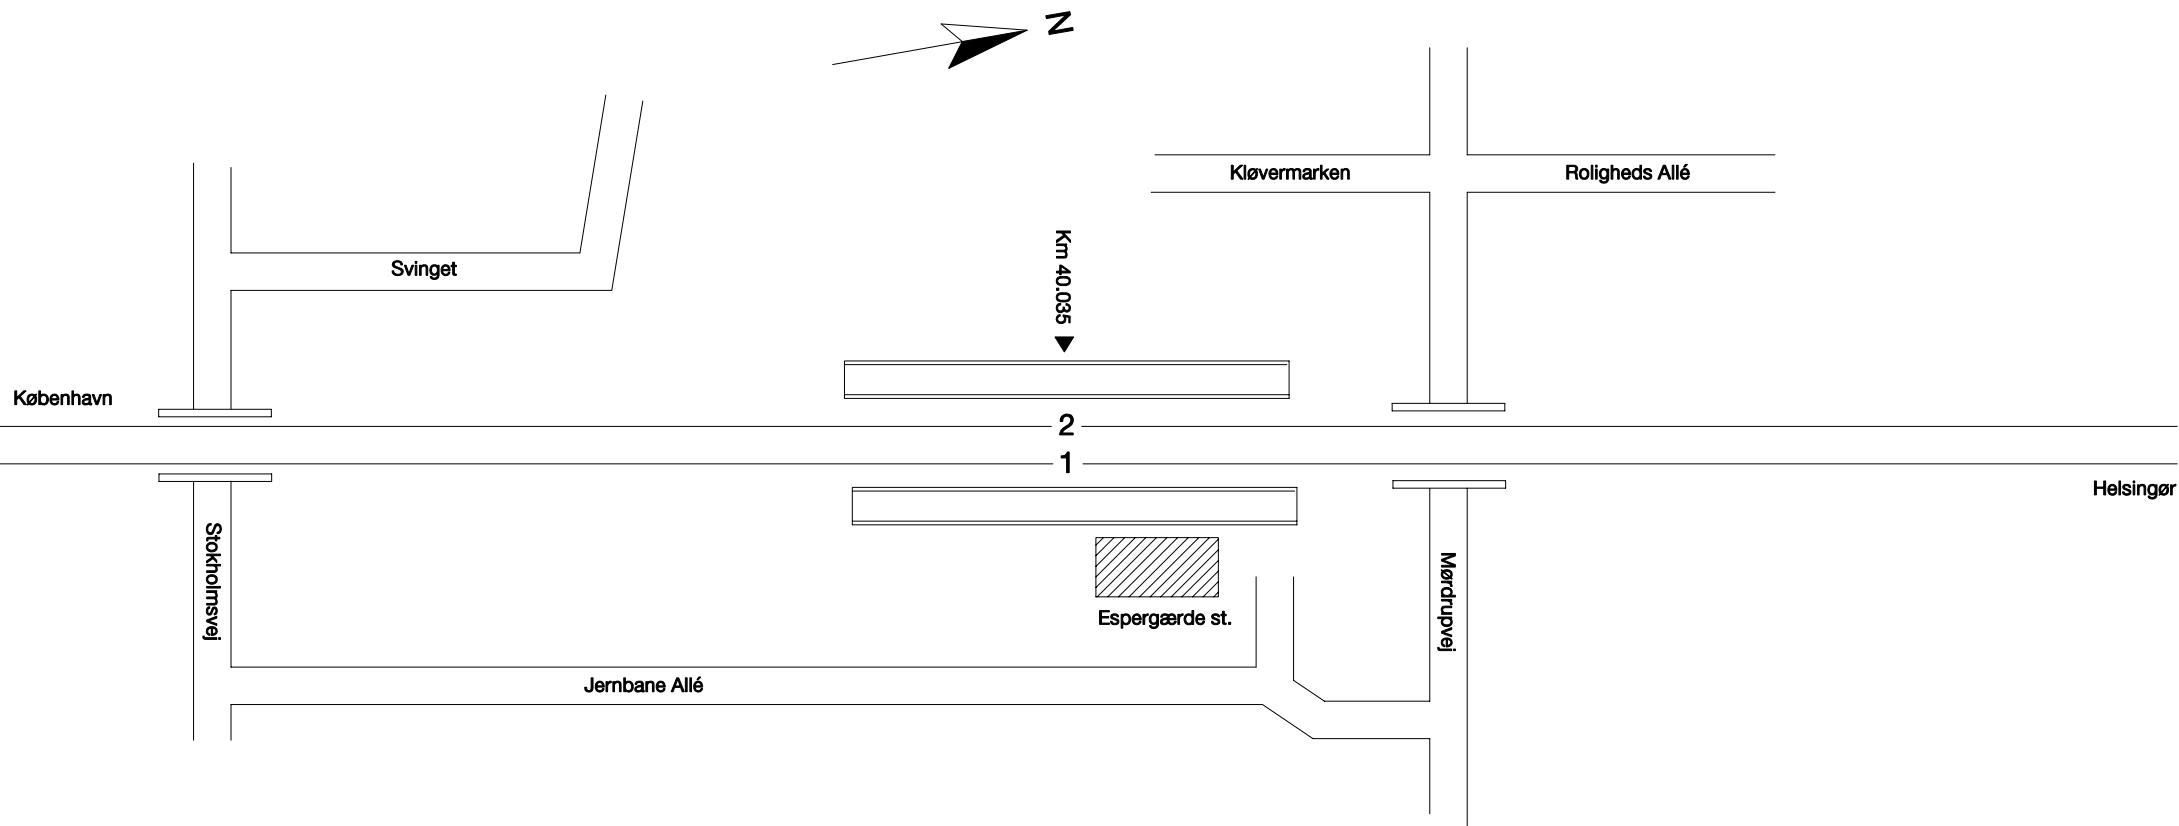
Espergærde trinbræt

Dato:
08.08.01




Rettelser:

A	B	C	D	E	F
---	---	---	---	---	---

G	H	I	J	K	L
---	---	---	---	---	---



Tegn.nr 100013

-  Gennemgående togvejsspor
Spk. i gennemgående togvejsspor
-  Øvrige togvejsspor og sidespor
mellem sikrede sporskifter
Spk. i øvrige togvejsspor og sidespor
-  Andre spor
Ingen signatur: spsk. i andre spor