


Skematisk sporplan  
Espe station

DATO:  
09.11.92

Rettelser:

A	B	C	D	E	F
03.01 2001					

G	H	I	J	K	L

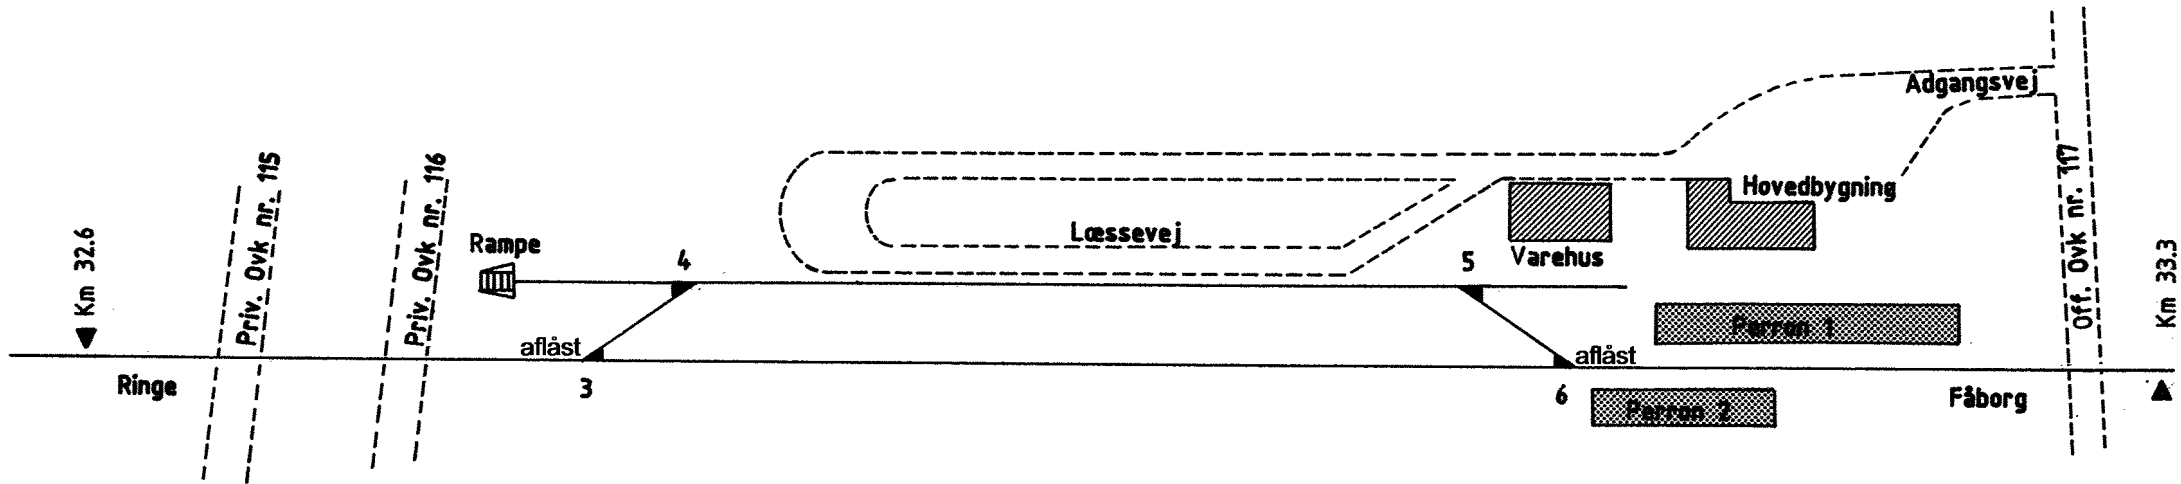

Tegn.nr 434001

- Gennemgående togvejspor
- Spk.i gennemgående togvejspor
- .-.-.-.- Øvrige togvejspor og sidespor mellem sikrede sporakifter
- Spk.i øvrige togvejspor og sidespor
- Andre spor
- ingen sign. Spk.i andre spor