


Skematisk sporplan  
Esbjerg Havn  
Plan 1 af 2

Rettelser:

A	B	C	D	E	F
08.02 1996	30.09 1999	10.12 2001	26.02 2002	05.07 2004	

Dato:  
31.05.96

L	
K	
J	
I	
H	
G	

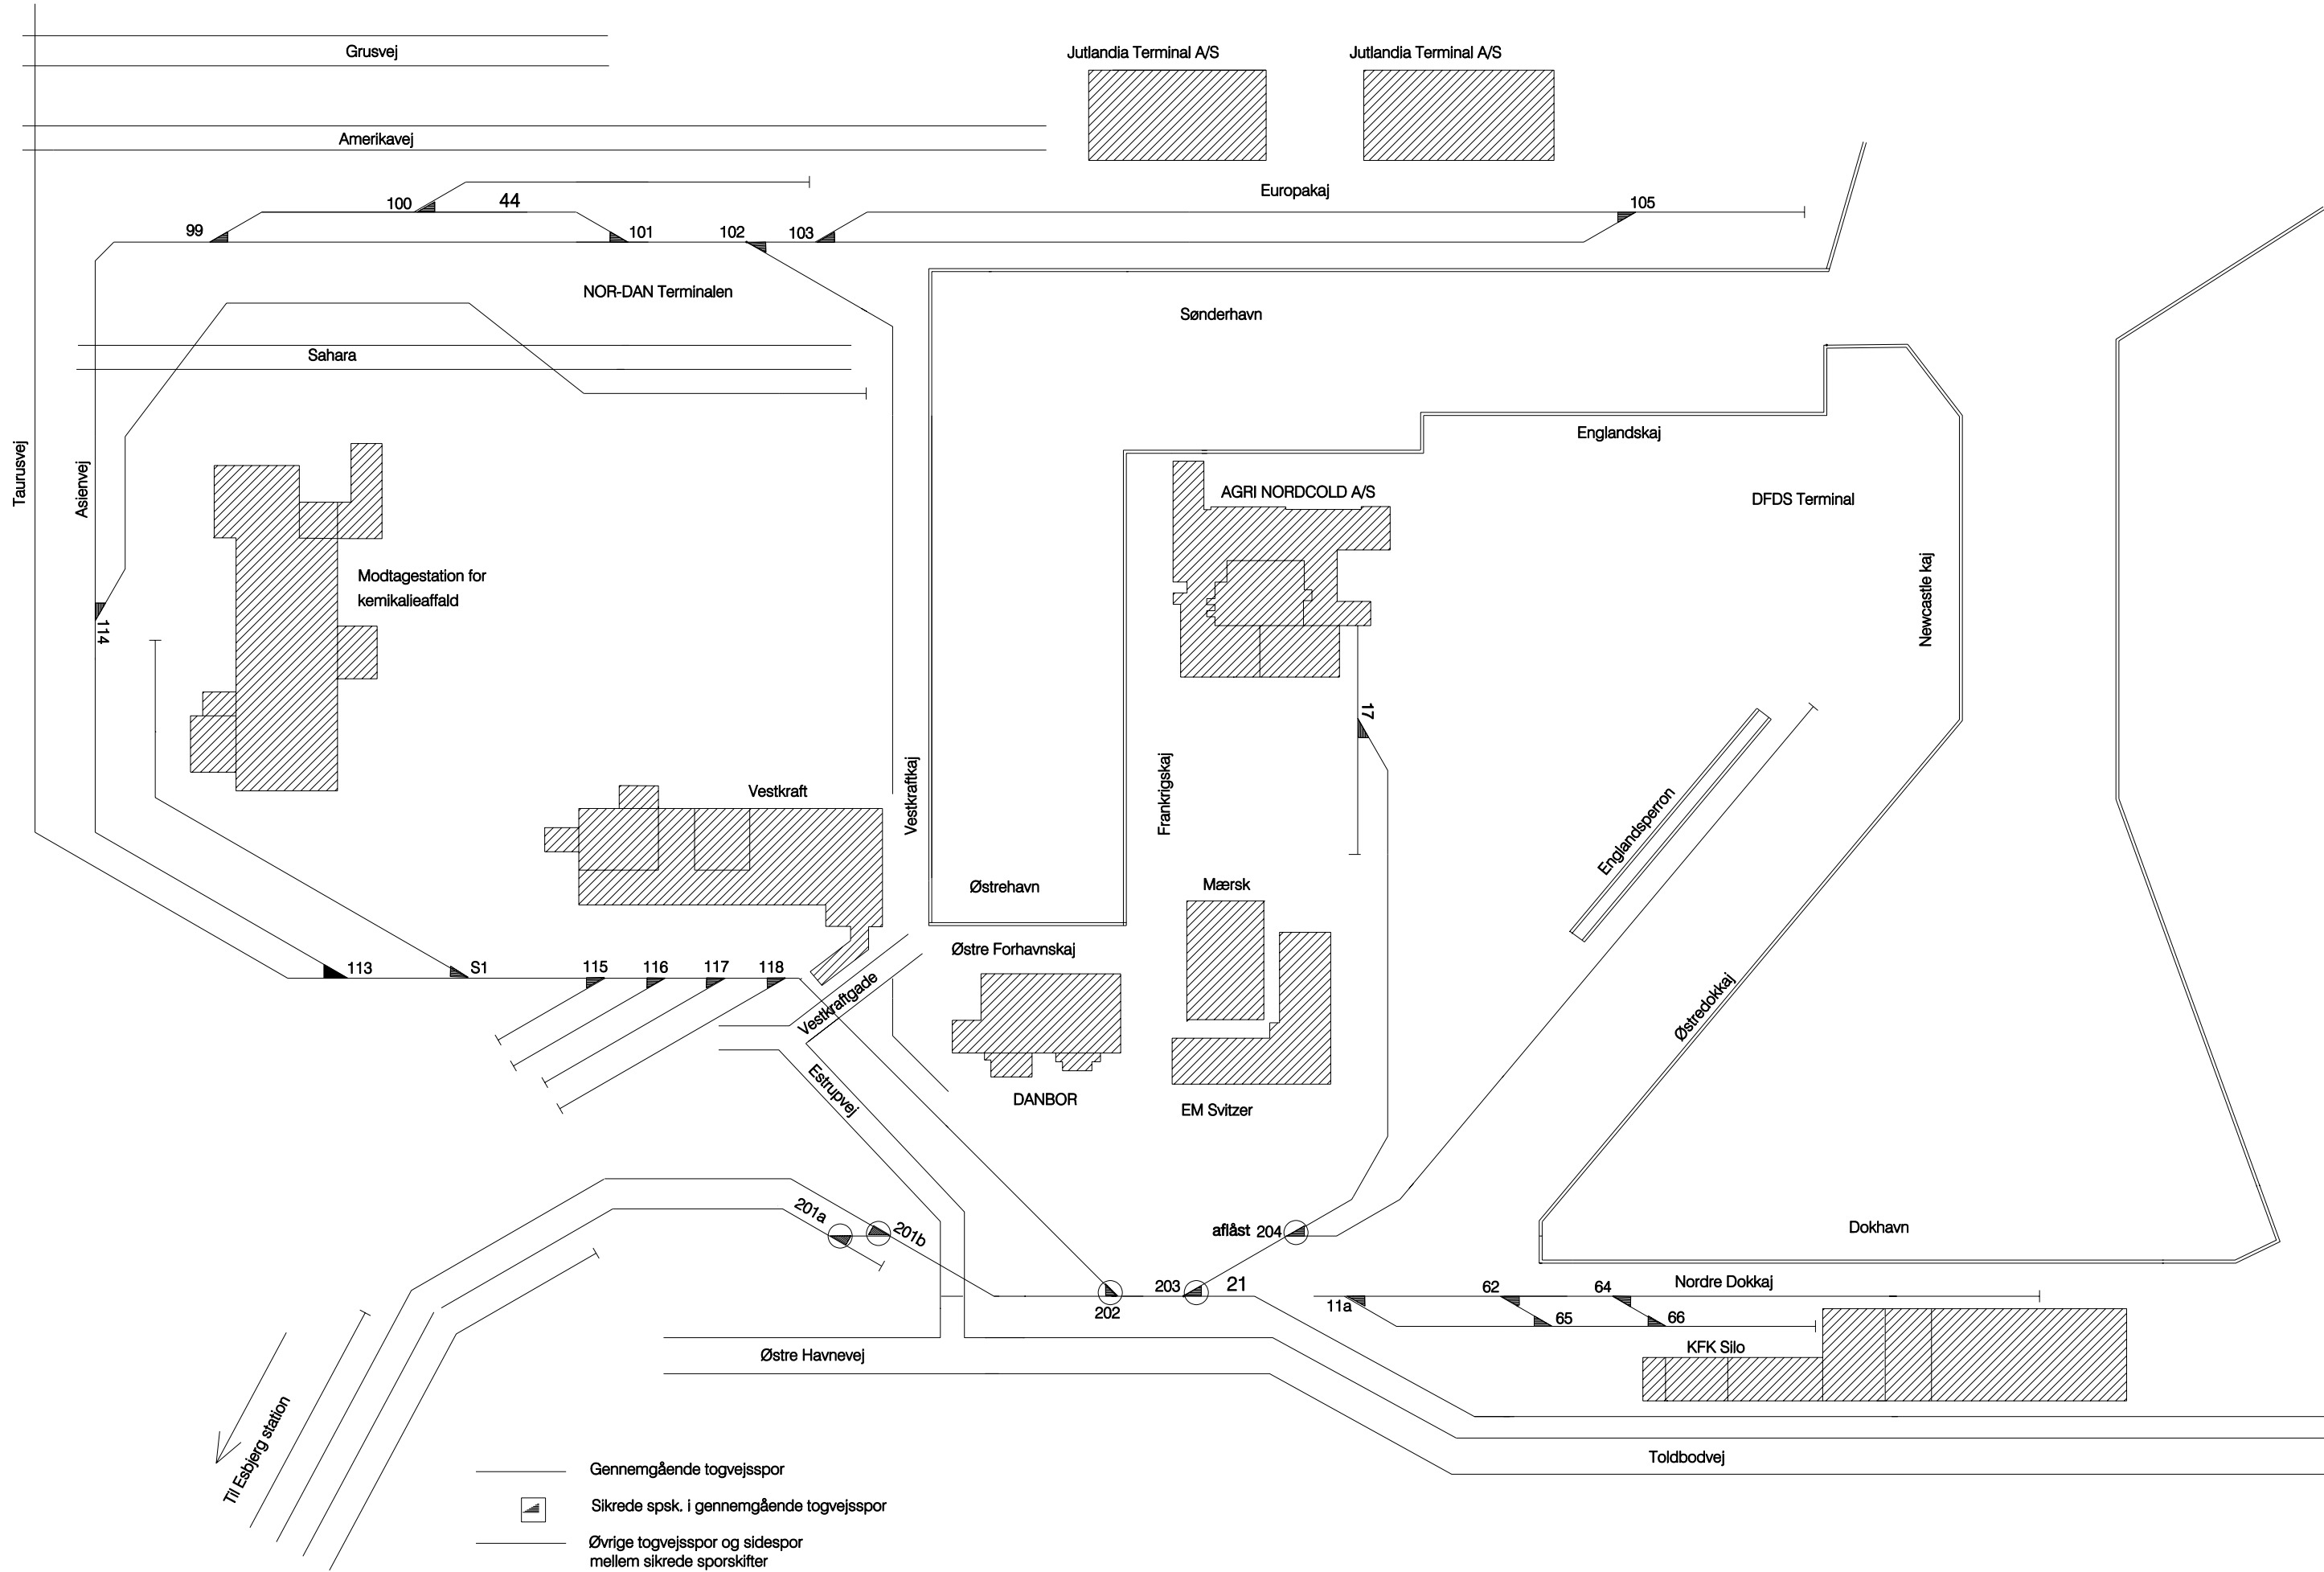

- Gennemgående togvejsspor
- ▲ Sikrede spsk. i gennemgående togvejsspor
- Øvrige togvejsspor og sidespor mellem sikrede sporskifter
- Sikrede spsk. i øvrige togvejsspor og sidespor
- Andre spor
- ▲ Spok. i andre spor