


Skematisk sporplan.  
Fåborg station

DATO:  
01.07.92

Rettelser:

A	B	C	D	E	F

G	H	I	J	K	L

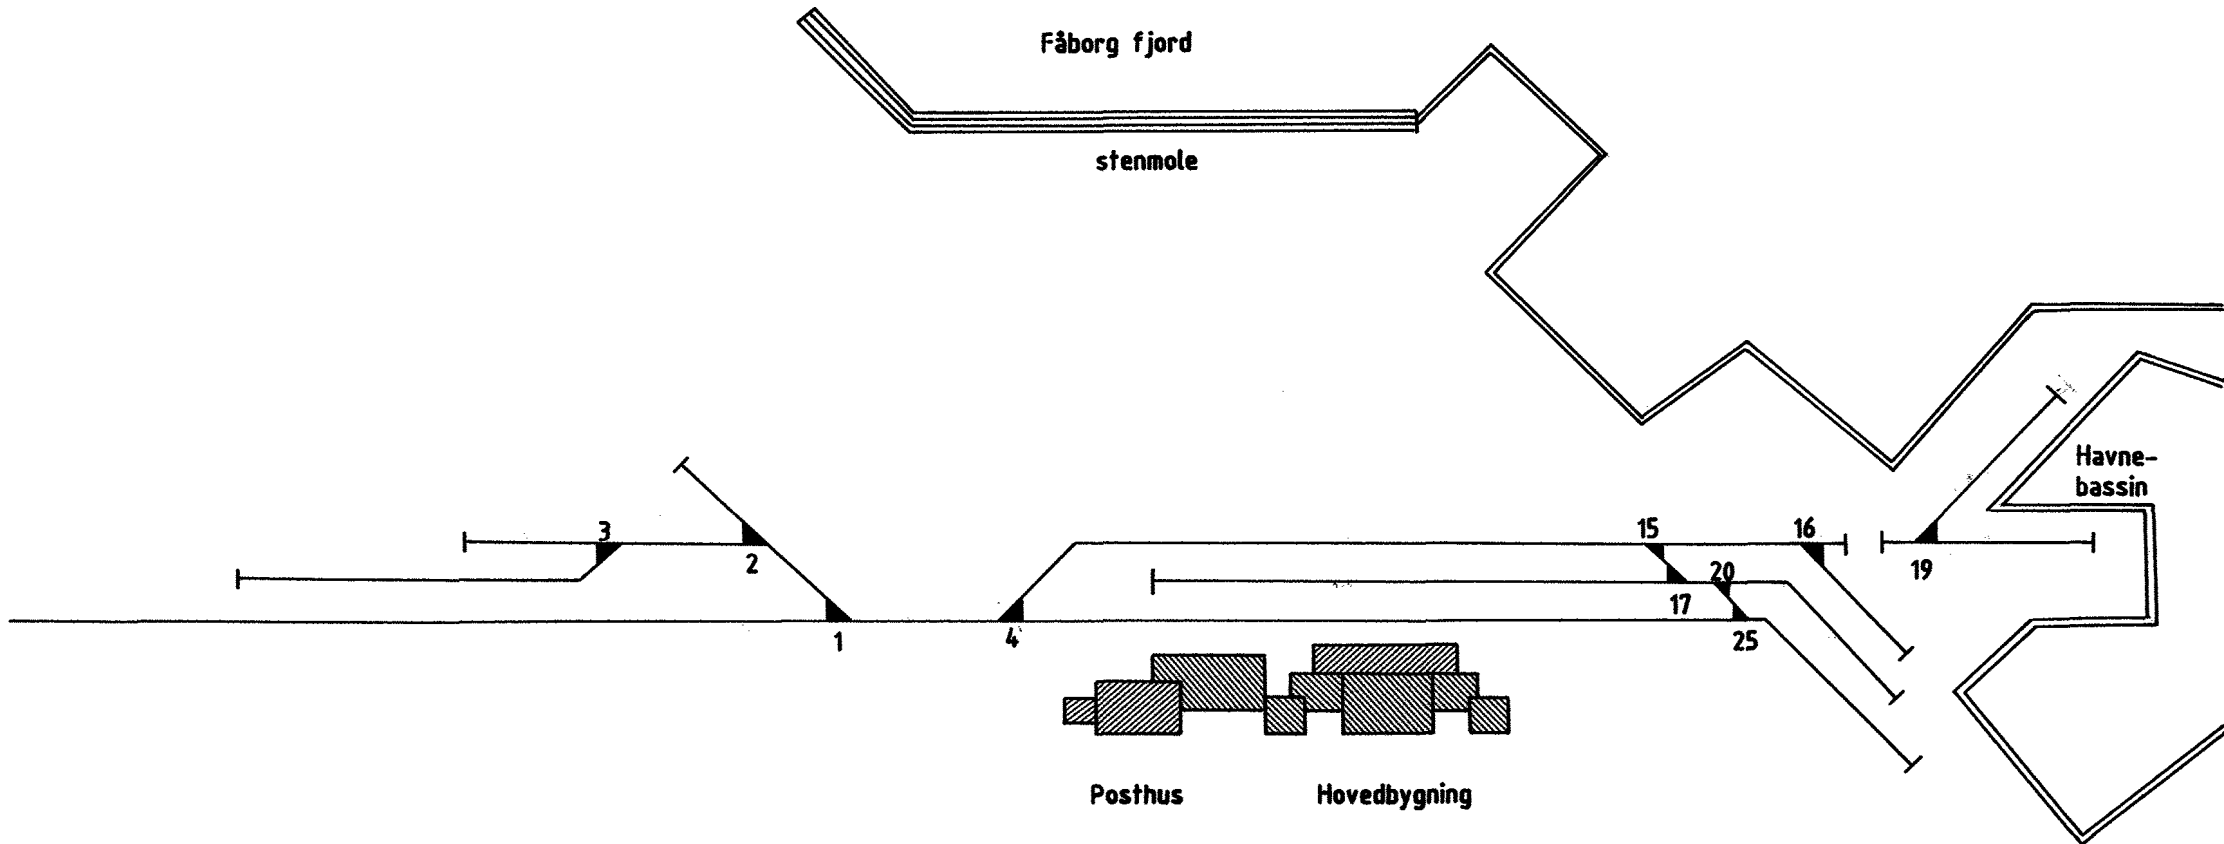

Tegn.nr 434004

- Gennemgående togvejspor
- Spk.i gennemgående togvejspor
- ..... Øvrige togvejspor og sidespor mellem sikrede sporekifter
- Spk.i øvrige togvejspor og sidespor
- Andre spor
- ingen sign. Spk.i andre spor