

Skematisk sporplan

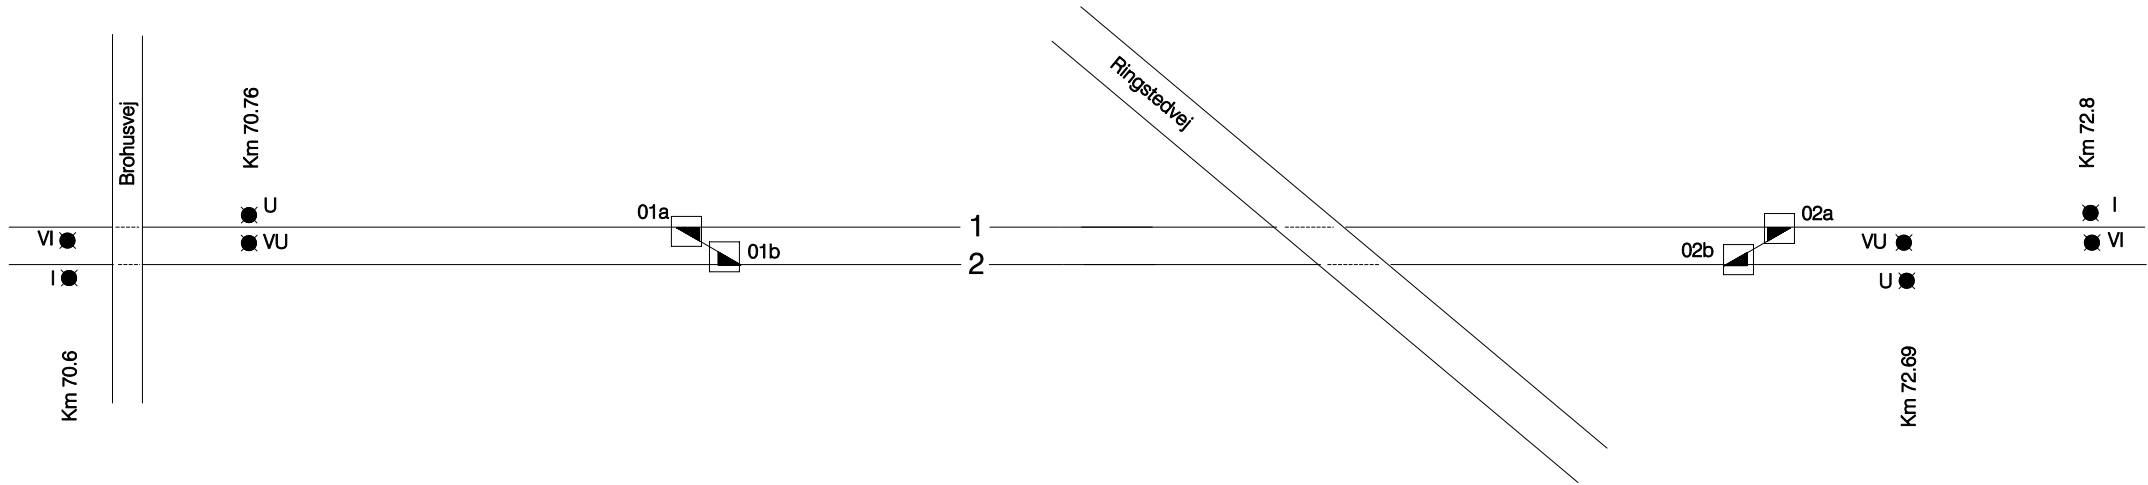
Fjenneslev station




Dato:  
07.04.98

Rettelser:

A	B	C	D	E	F
---	---	---	---	---	---

G	H	I	J	K	L
---	---	---	---	---	---



-  Gennemgående togvejsspor  
Spsk. i gennemgående togvejsspor
-  Øvrige togvejsspor og sidespor  
mellem sikrede sporskifter  
Spsk. i øvrige togvejsspor og sidespor
-  Andre spor  
Ingen signatur: spsk. i andre spor

Tegn.nr 160001