


Rejseplaner:	A	B	C	D	E	F
	G	H	I	J	K	L
	Dato: 10.08.2005					
	Skematisk sporplan					
	Fredericia plan 1					

- S-bane
- Gennemgående togvejsspor
 Spsk. i gennemgående togvejsspor
- - - - Øvrige togvejsspor og sidespor mellem sikrede sporskifter
 Spsk. i øvrige togvejsspor og sidespor
- Andre spor
 Ingen signatur: spsk. i andre spor
- Bodelingsgrænse mellem Banestyrelsen og DSB

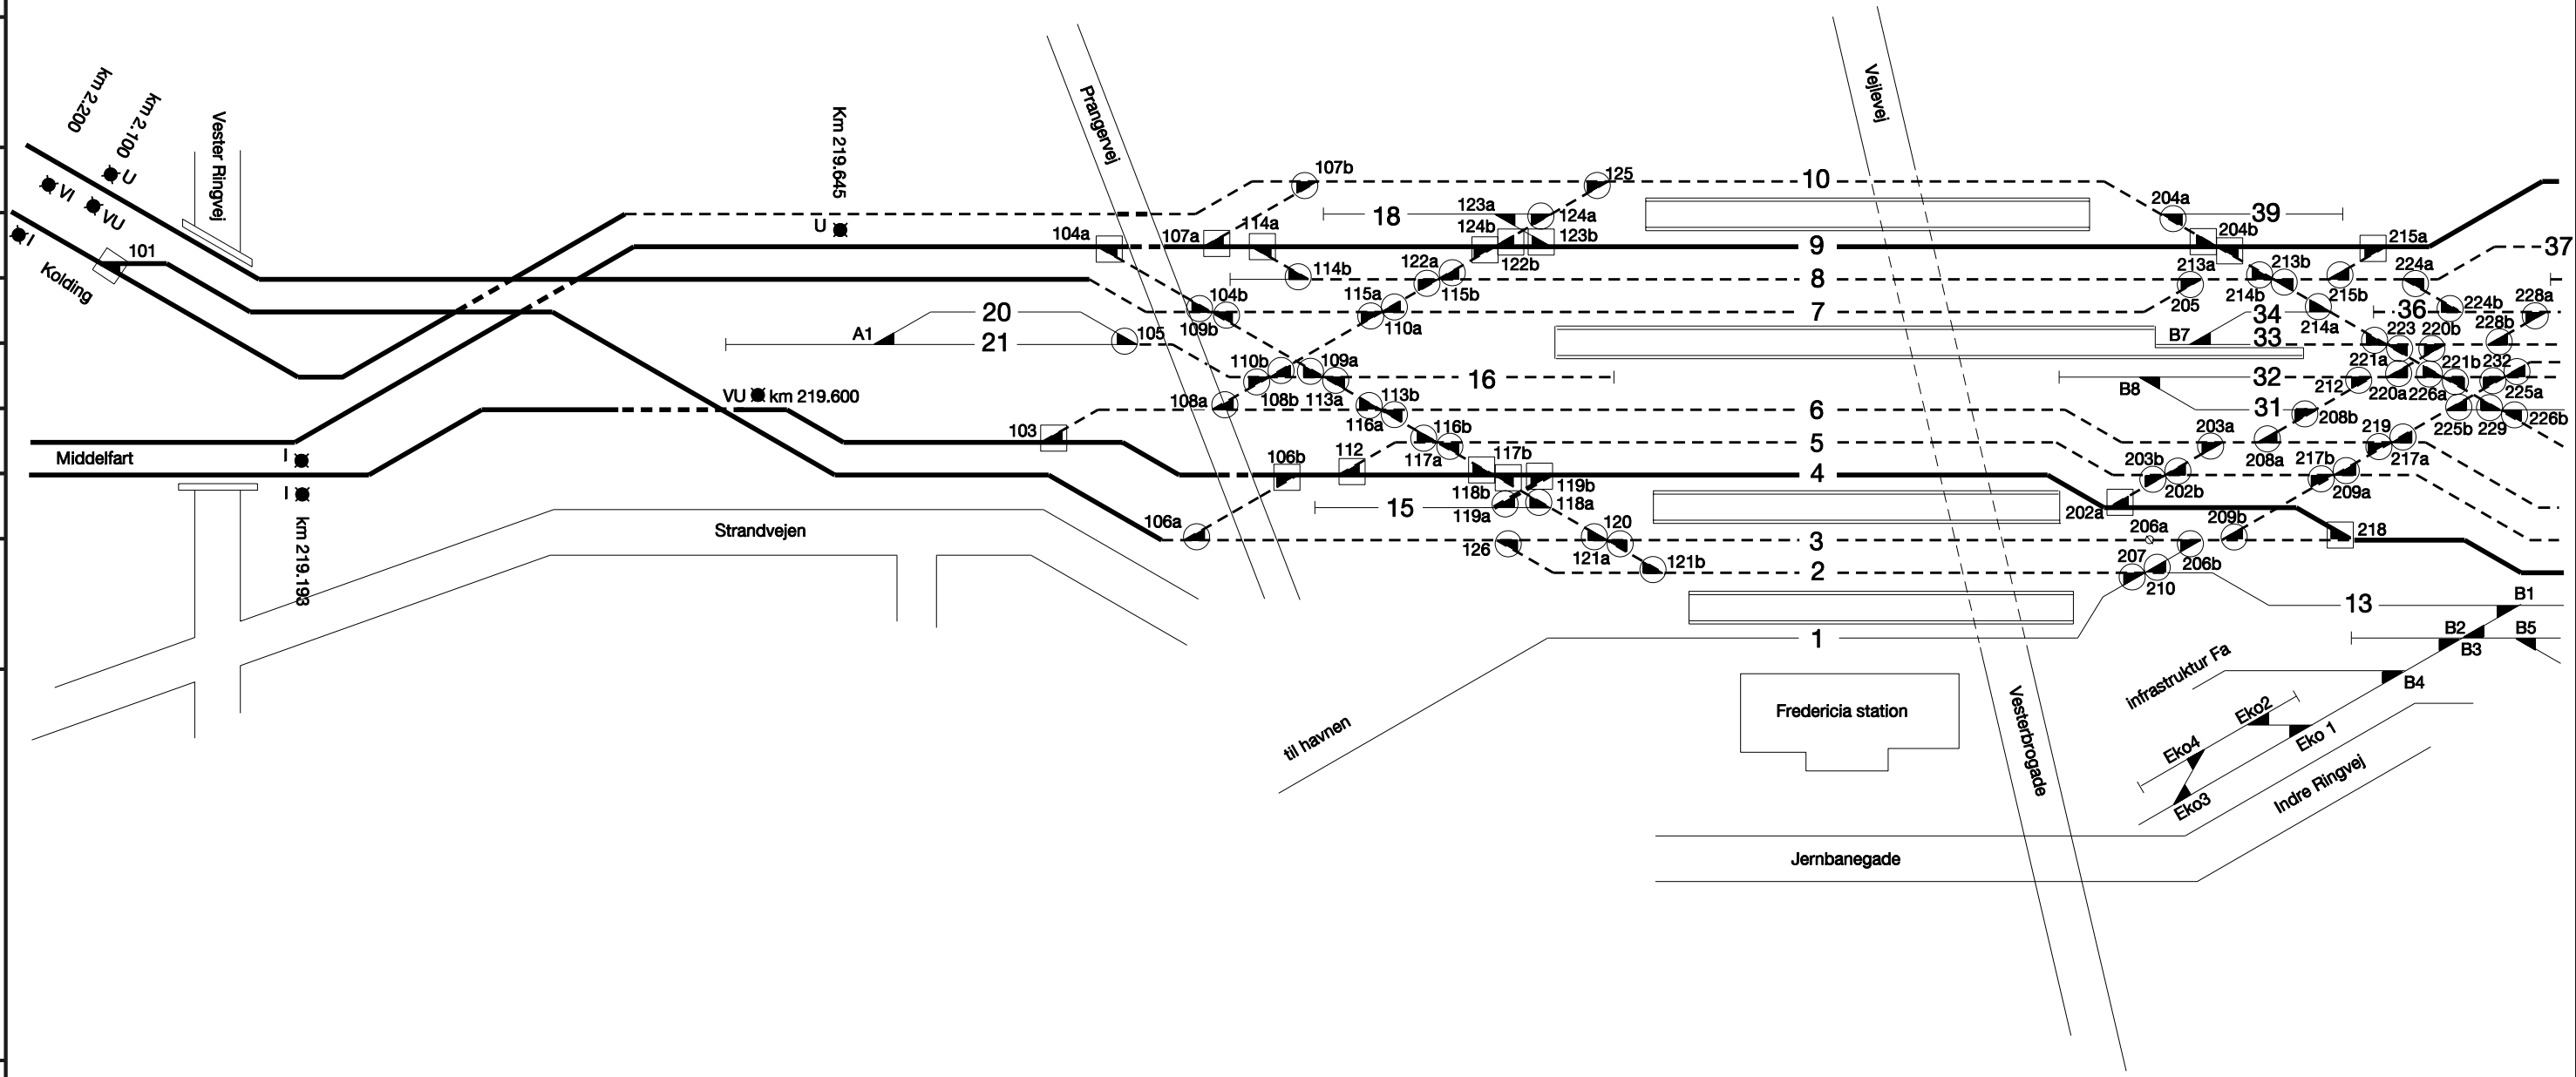

Tegn.nr 225005