Rettelser:

	A	B	C	D	E	F	G	H	I	J	K	L
	27.02 2001											

DATO: 28.07.93

Skematisk sporplan

Fruens Bøge station
Dalum papirfabrik

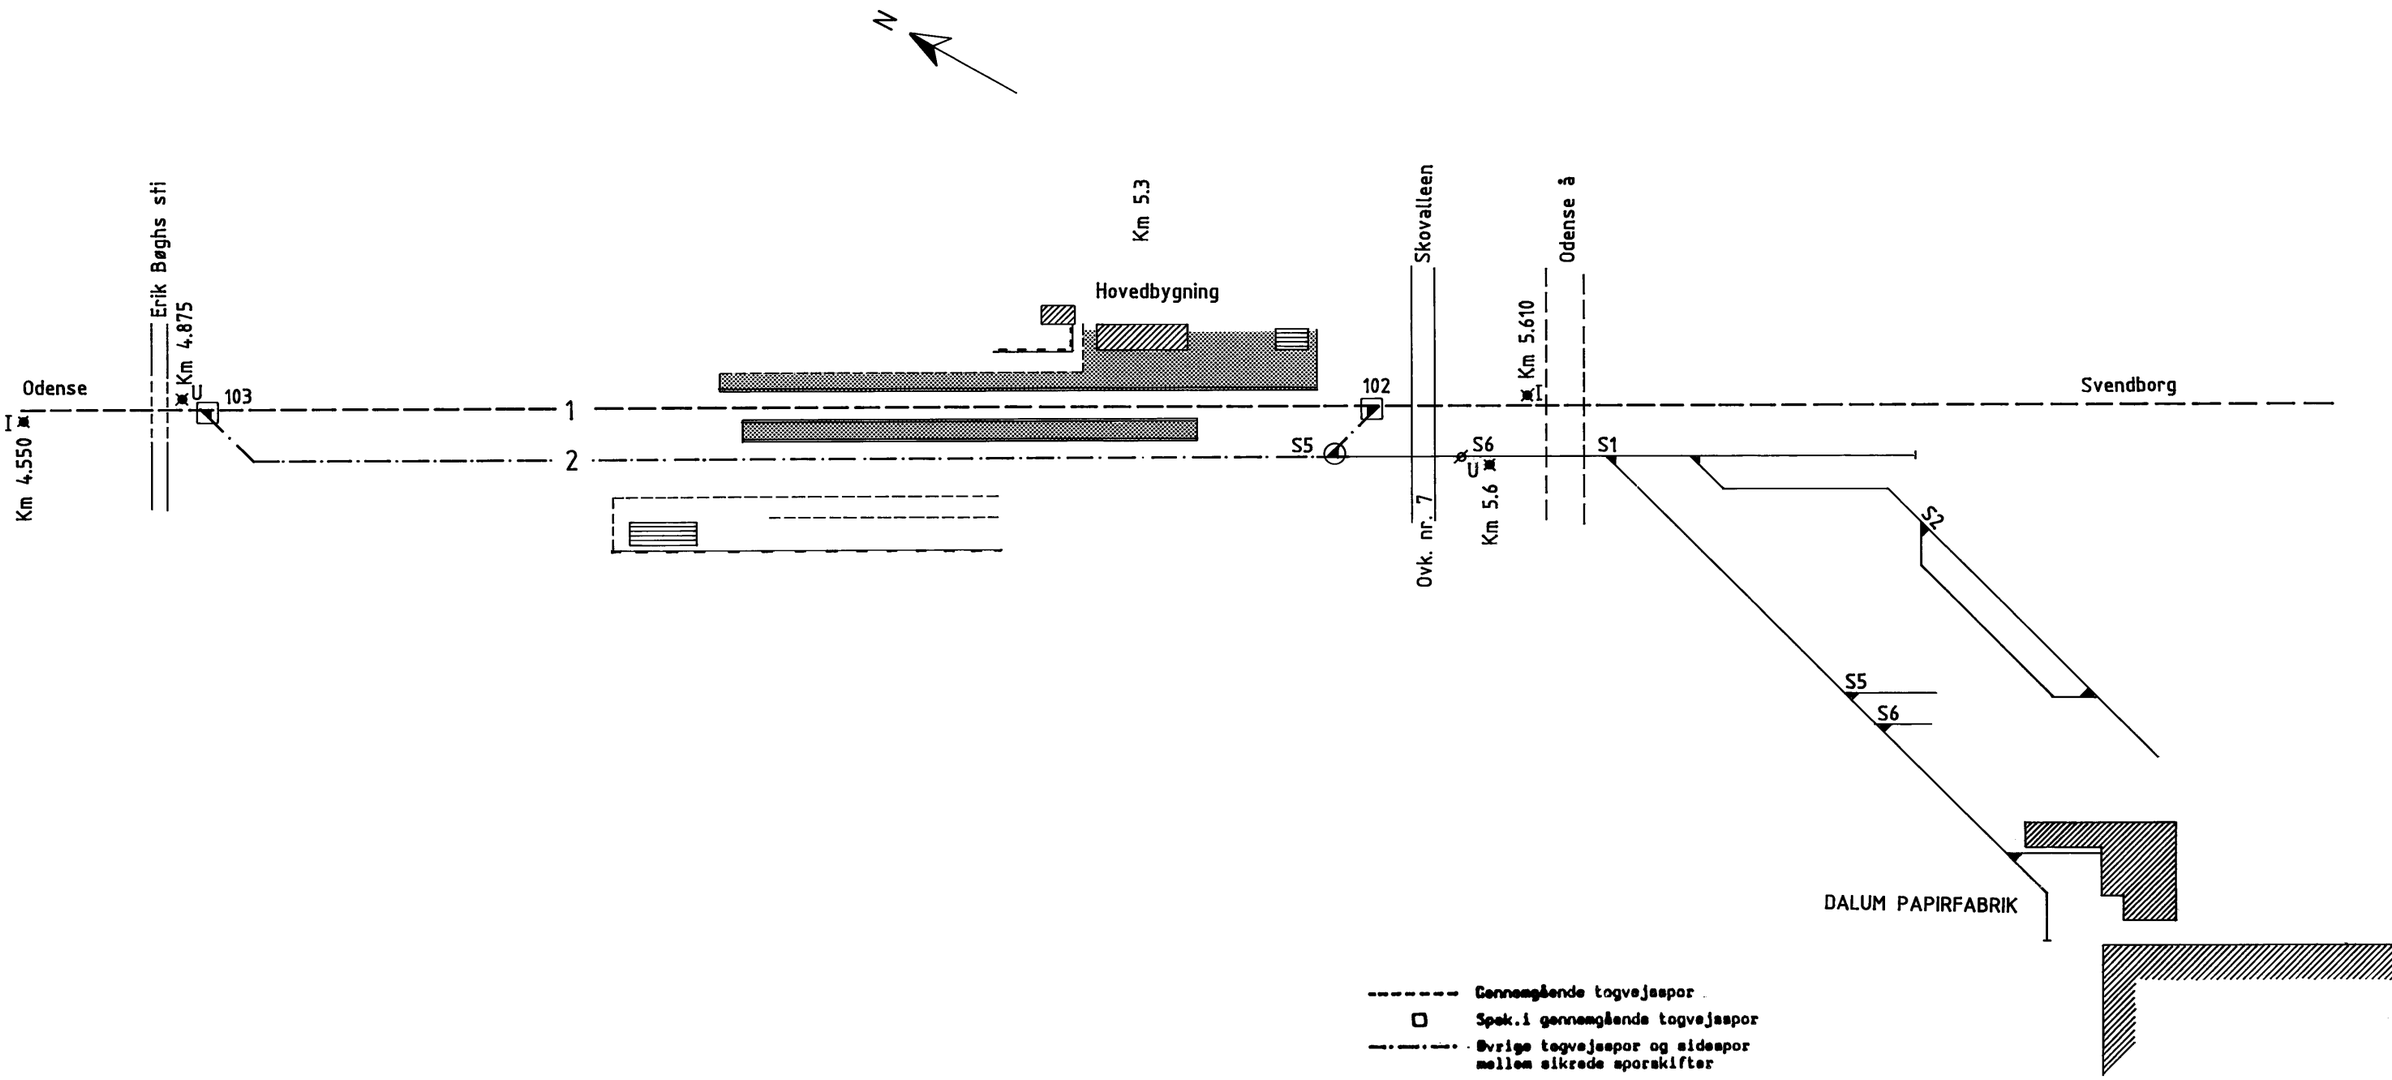

Gennemgående togvejsspor

Spæk.i gennemgående togvejsspor

Øvrige togvejsspor og sidespor mellem sikrede sporskifter

Spæk.i øvrige togvejsspor og sidespor

Andre spor

ingen sign. Spæk.i andre spor

Tegn.nr 212001