


Rettelser:		A	B	C	D	E	F
		27.02	01.12				
		2001	2004				
		G	H	I	J	K	L

Skematisk sporplan  
Fruens Bøge station  
Dalum papirfabrik

Skematisk sporplan  
Fruens Bøge station  
Dalum papirfabrik

DATO:  
28.07.93

Tegn.nr 212001

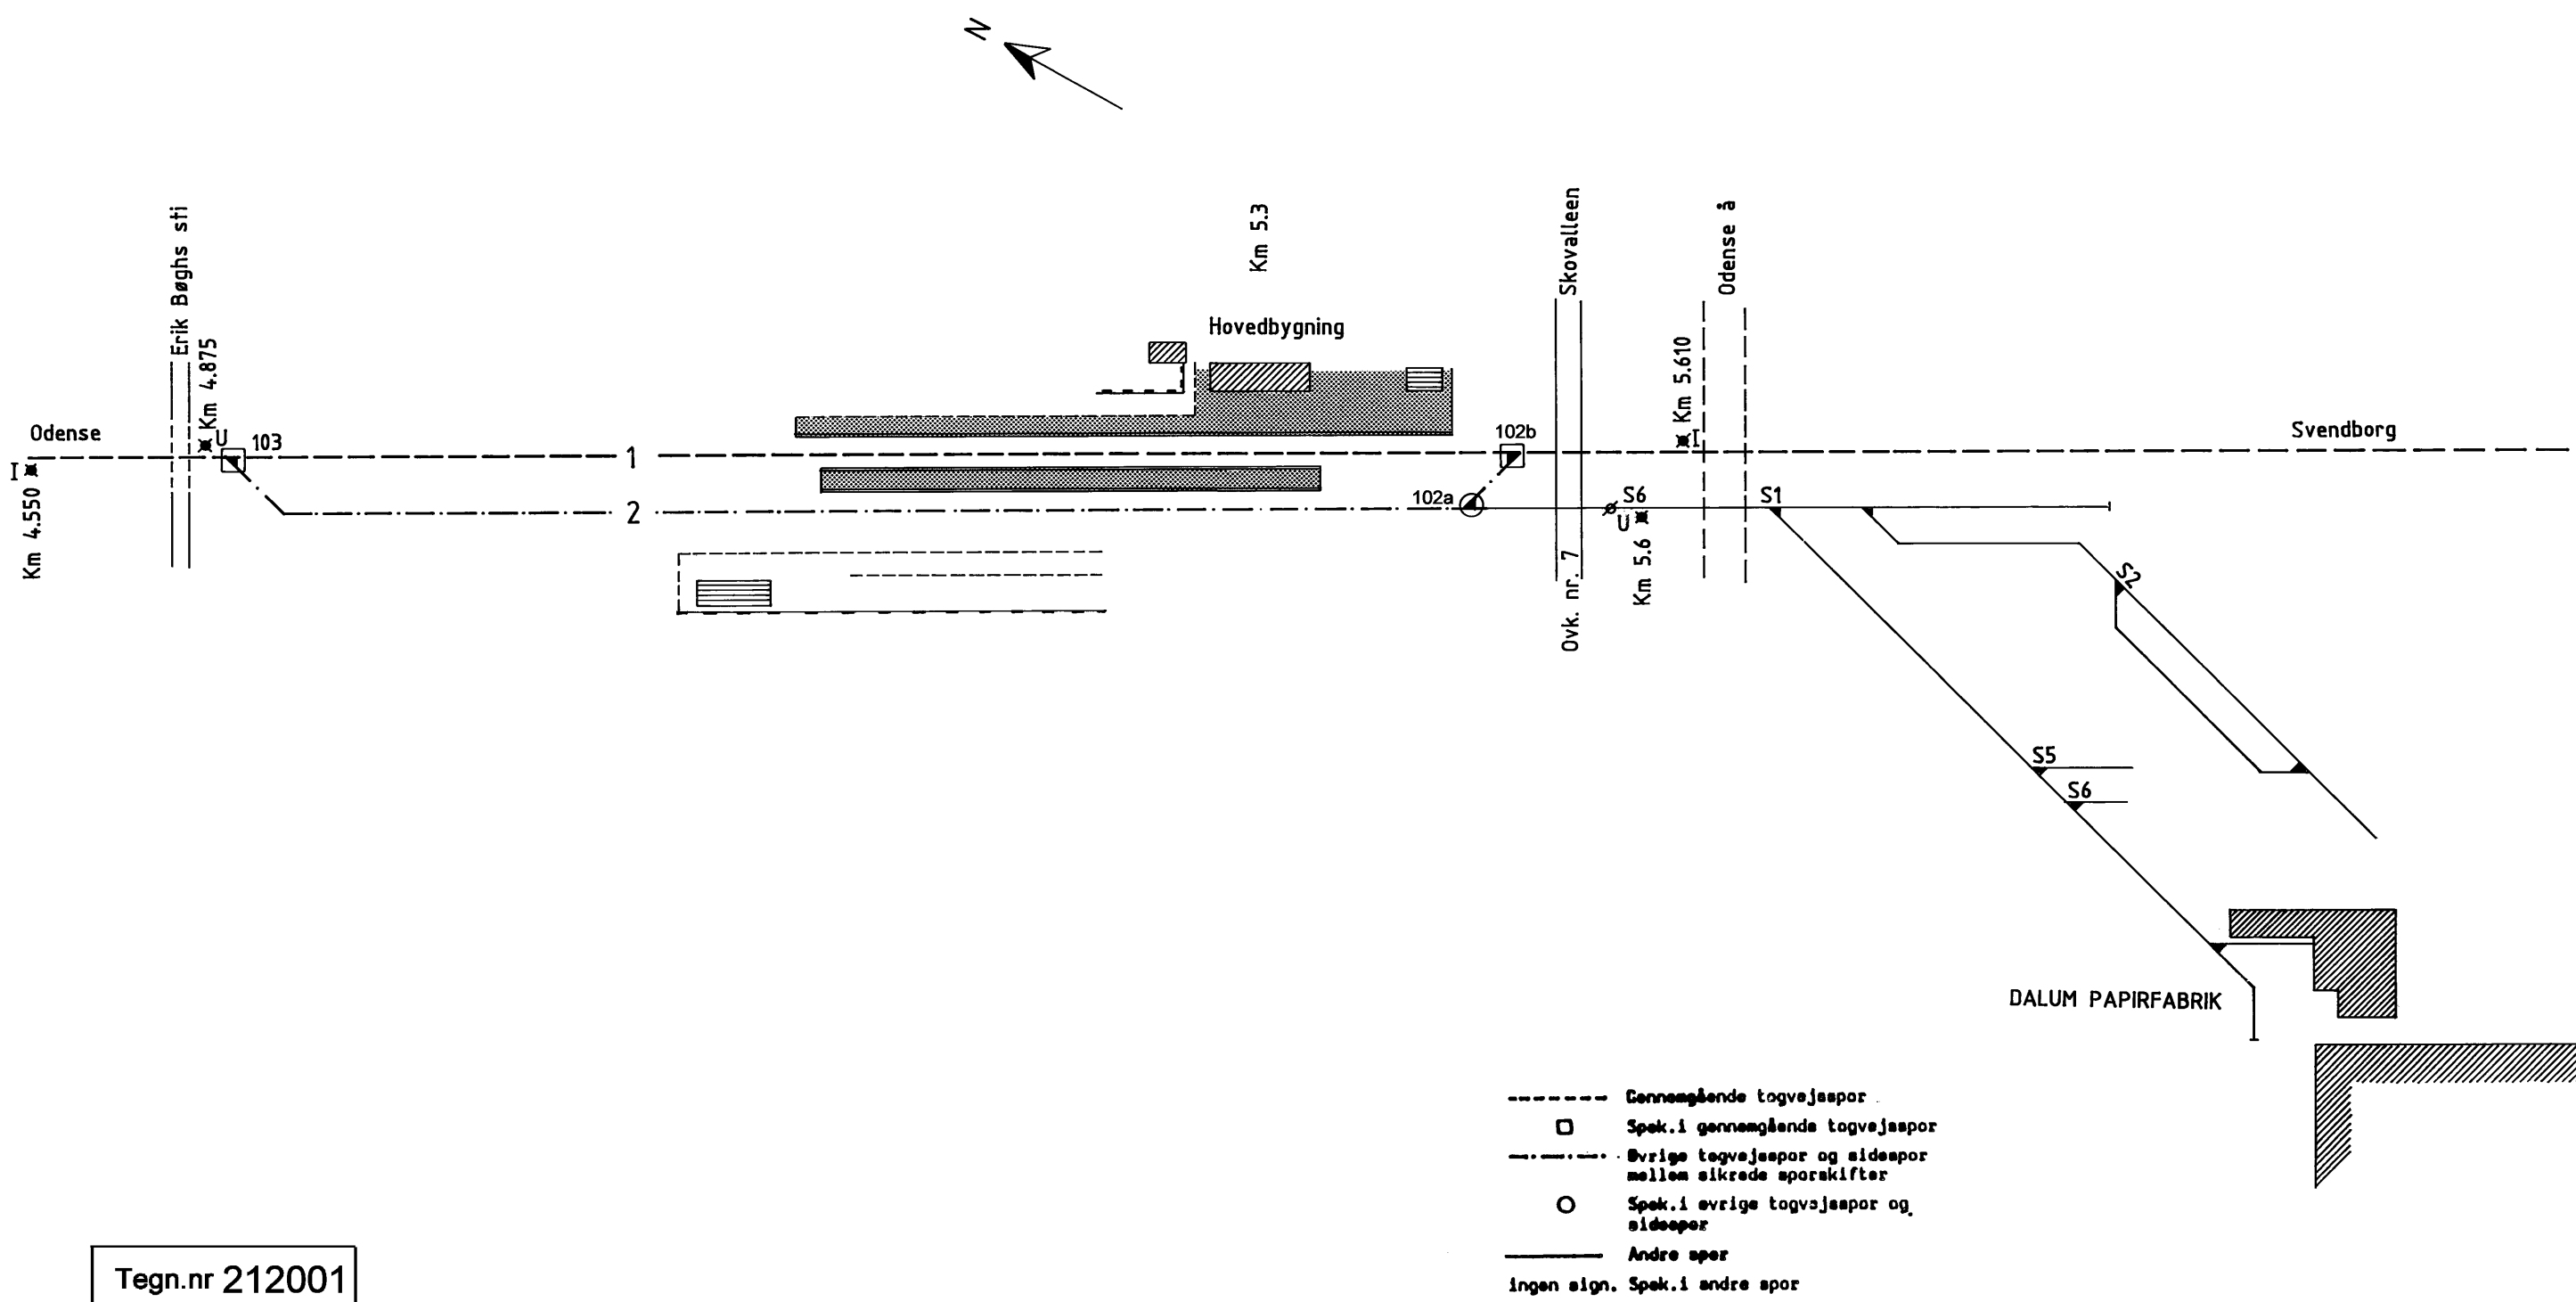

- Gennemgående togvejspor
- Spek. i gennemgående togvejspor
- · - · - · Øvrige togvejspor og sidespor mellem sikrede sporakifter
- Spek. i øvrige togvejspor og sidespor
- Andre spor
- Ingen sign. Spek. i andre spor