

L
K
J
I
H
G

F
E
D
C
B
A


Dato: 02.07.99

Skematisk sporplan
Glostrup Firmaspor
Strækning 012



Rettelser:
21.01.2005



DSB

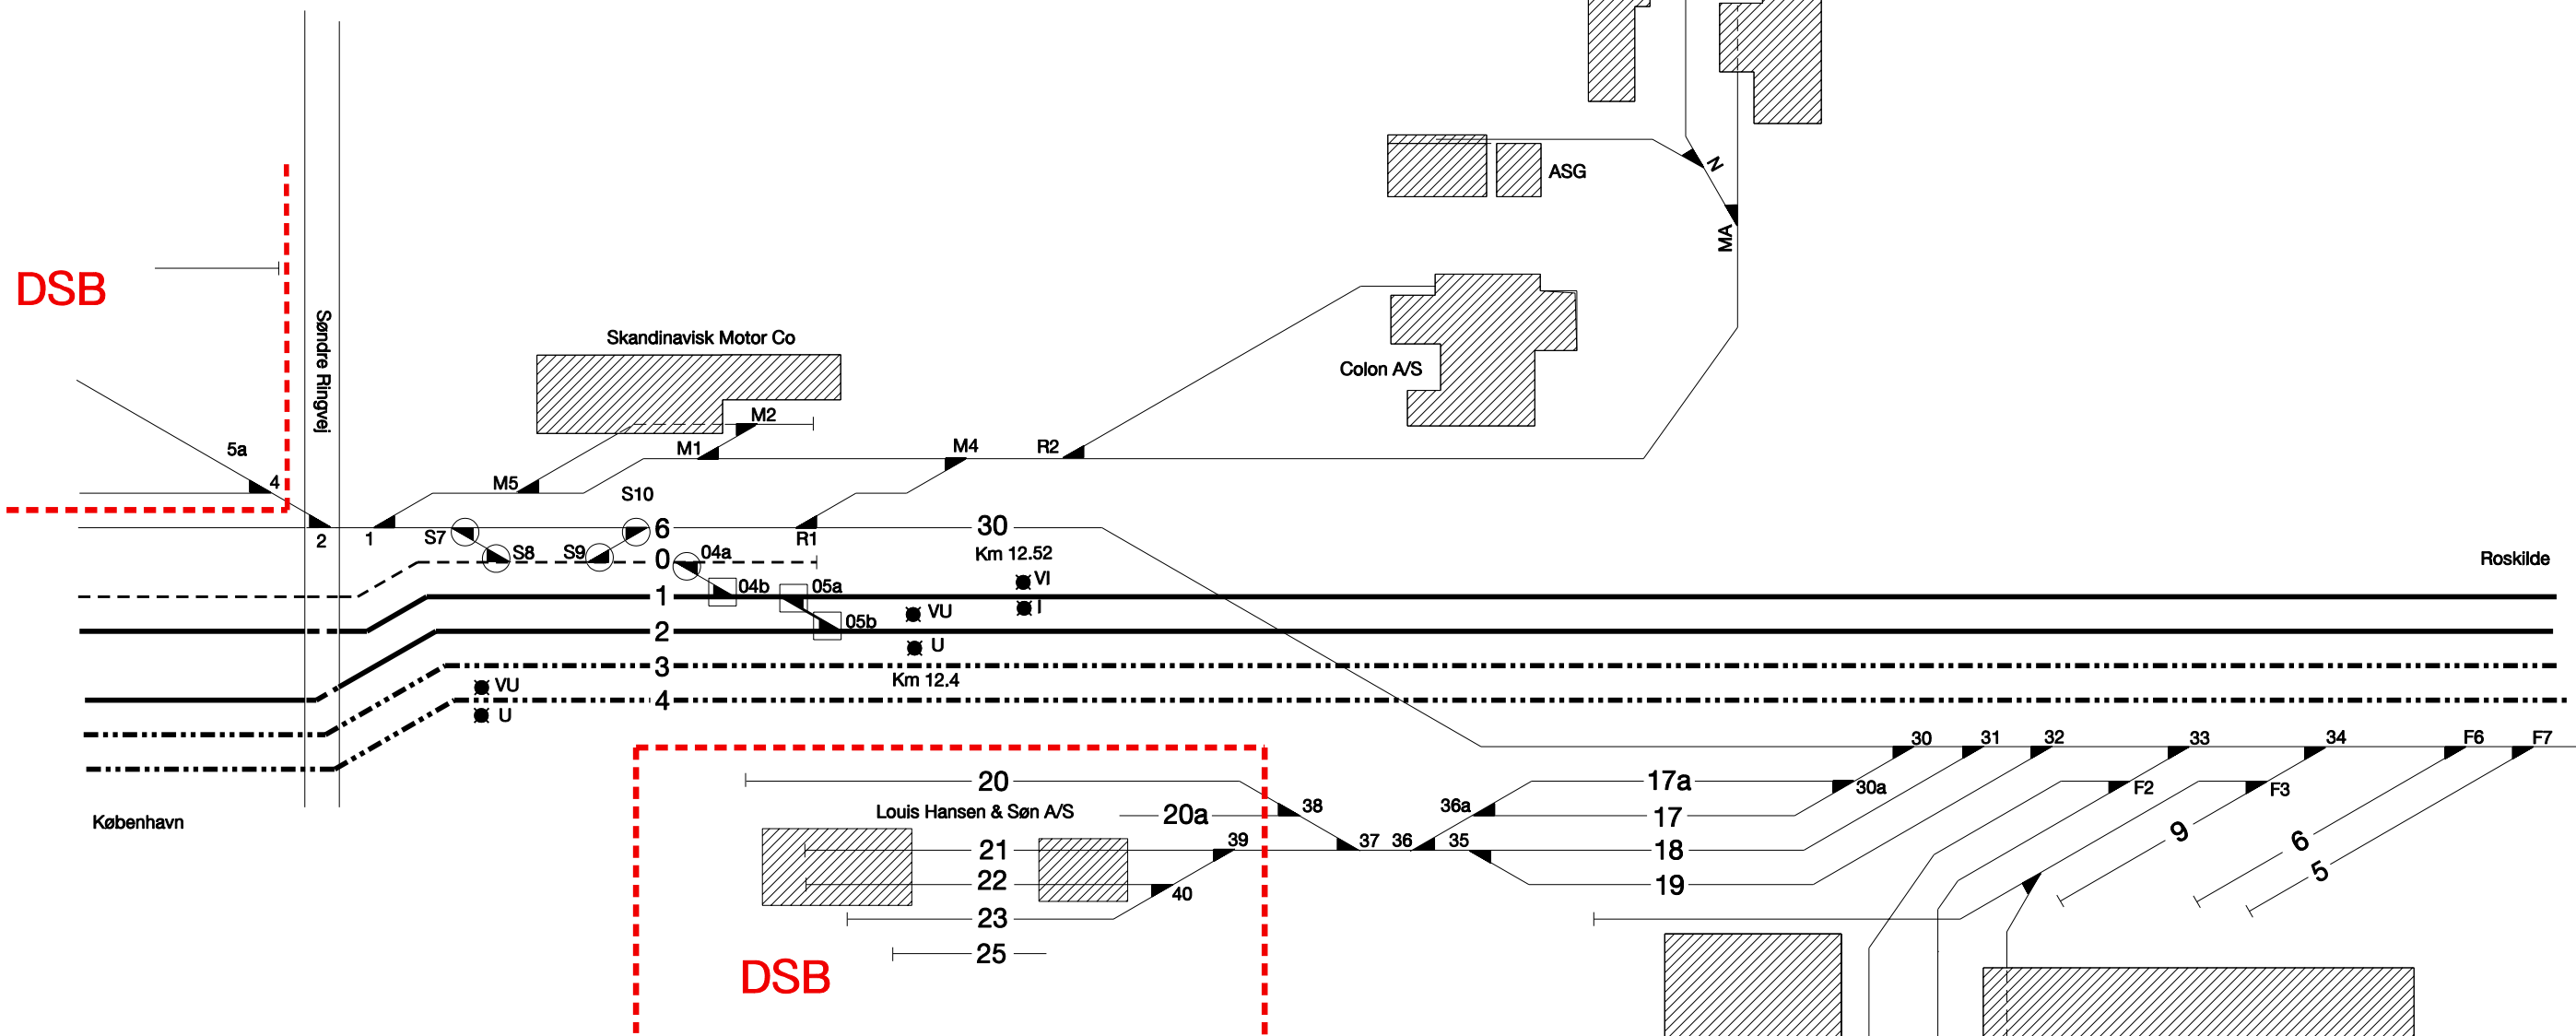

- Bodelingsgrænse mellem DSB og Banestyrelsen
- S-bane
- Gennemgående togvejsspor
Spk. i gennemgående togvejsspor
- Øvrige togvejsspor og sidespor mellem sikrede sporskifter
Spk. i øvrige togvejsspor og sidespor
- Andre spor
Ingen signatur: spsk. i andre spor

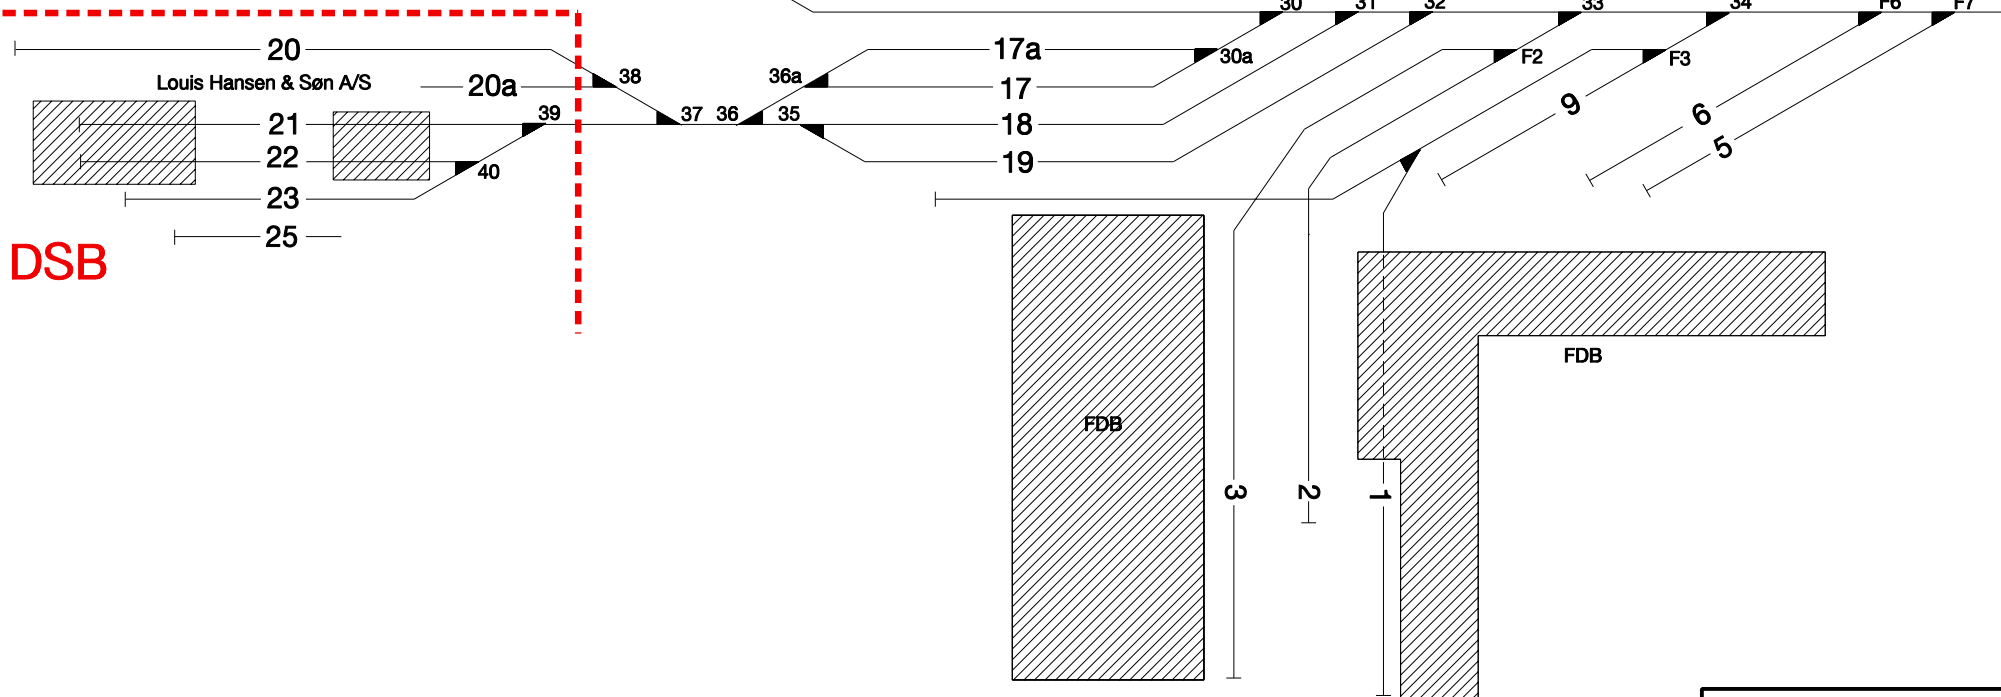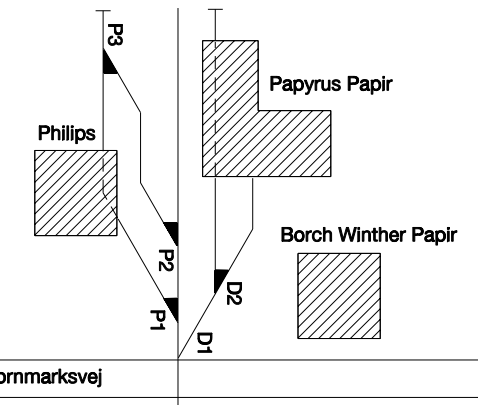

Tegn.nr 816006