

Skematisk sporplan

Gredstedbro station


DATO:

06.05.92

Rettelser:

A	B	C	D	E	F
23.02 1995	11.07 1995	01.07 2002			

G	H	I	J	K	L

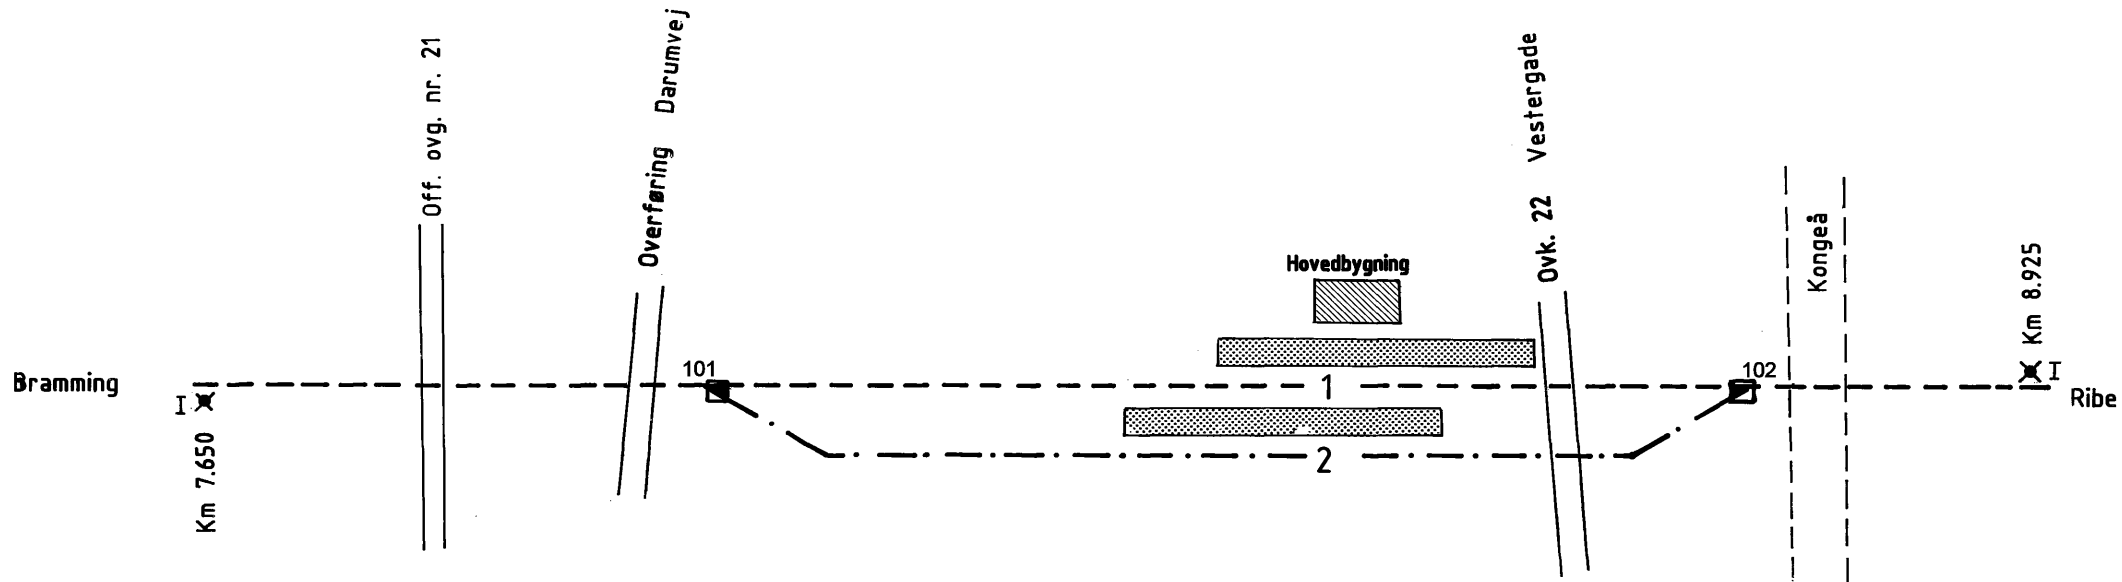

- Gennemgående togvejspor
- Spøk. i gennemgående togvejspor
- . - . - . Bvrige togvejspor og sidespor mellem sikrede sporekitter
- Spøk. i øvrige togvejspor og sidespor
- Andre spor
- ingen sign. Spøk. i andre spor

Tegn.nr 302001