

Skematisk sporplan

Grejsdal station


DATO:

13.05.92

Rettelser:

A	B	C	D	E	F
---	---	---	---	---	---

G	H	I	J	K	L
---	---	---	---	---	---

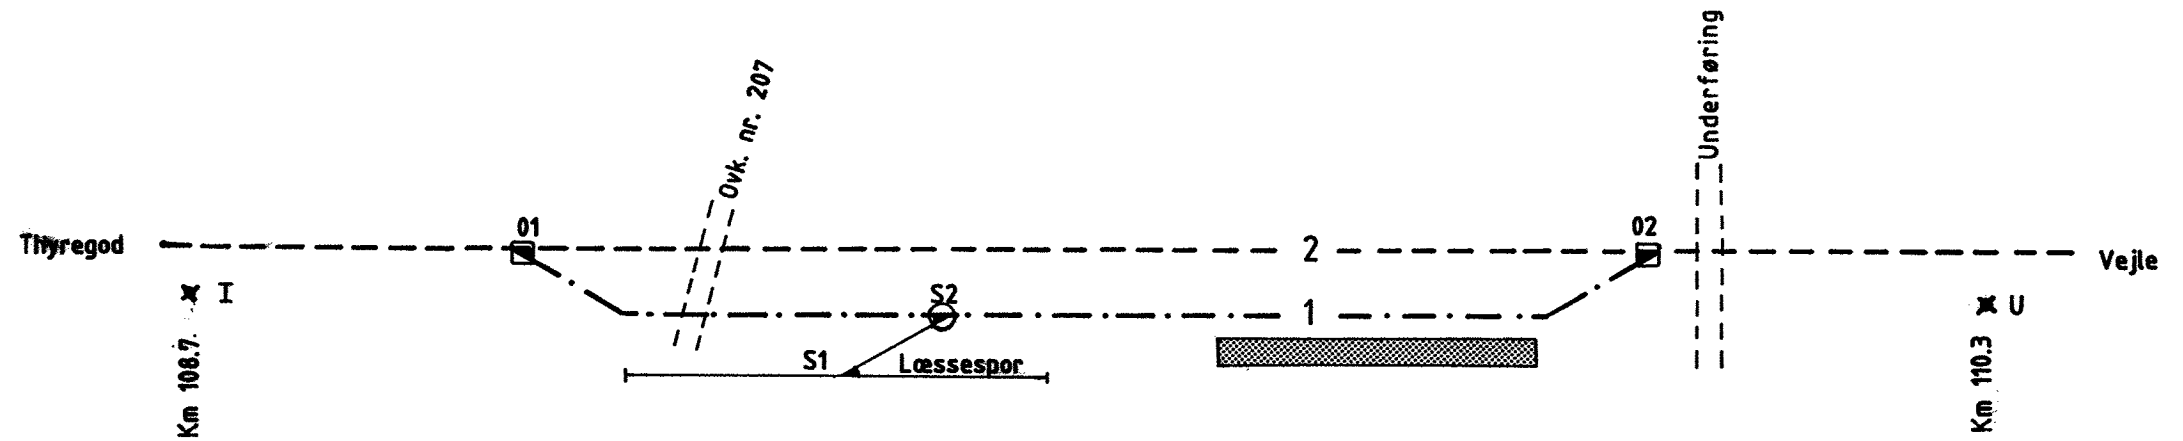

- Gennemgående togvejspor
- Spak.i gennemgående togvejspor
- .-.-.-.- Øvrige togvejspor og sidespor mellem sikrede sporekifter
- Spak.i øvrige togvejspor og sidespor
- Andre spor
- ingen sign. Spak.i andre spor

Tegn.nr 334008