| | | |
|---|---|---|
| n | | |
| m | | |
| l | | |
| k | | |
| i | | |
| h | | |
| g | | |
| Rettelser | | |
| f | | |
| e | | |
| d | | |
| c | | |
| b | | |
| a | 200795 | BrH / JEM |

| | | |
|---|---|---|
| Rev. eft. udførelsen | | |
| Kontr. | 31-08-93 | JFH |
| Tegn. | 19-05-93 | BIJ |
| Konstr. | 1993 | SA |

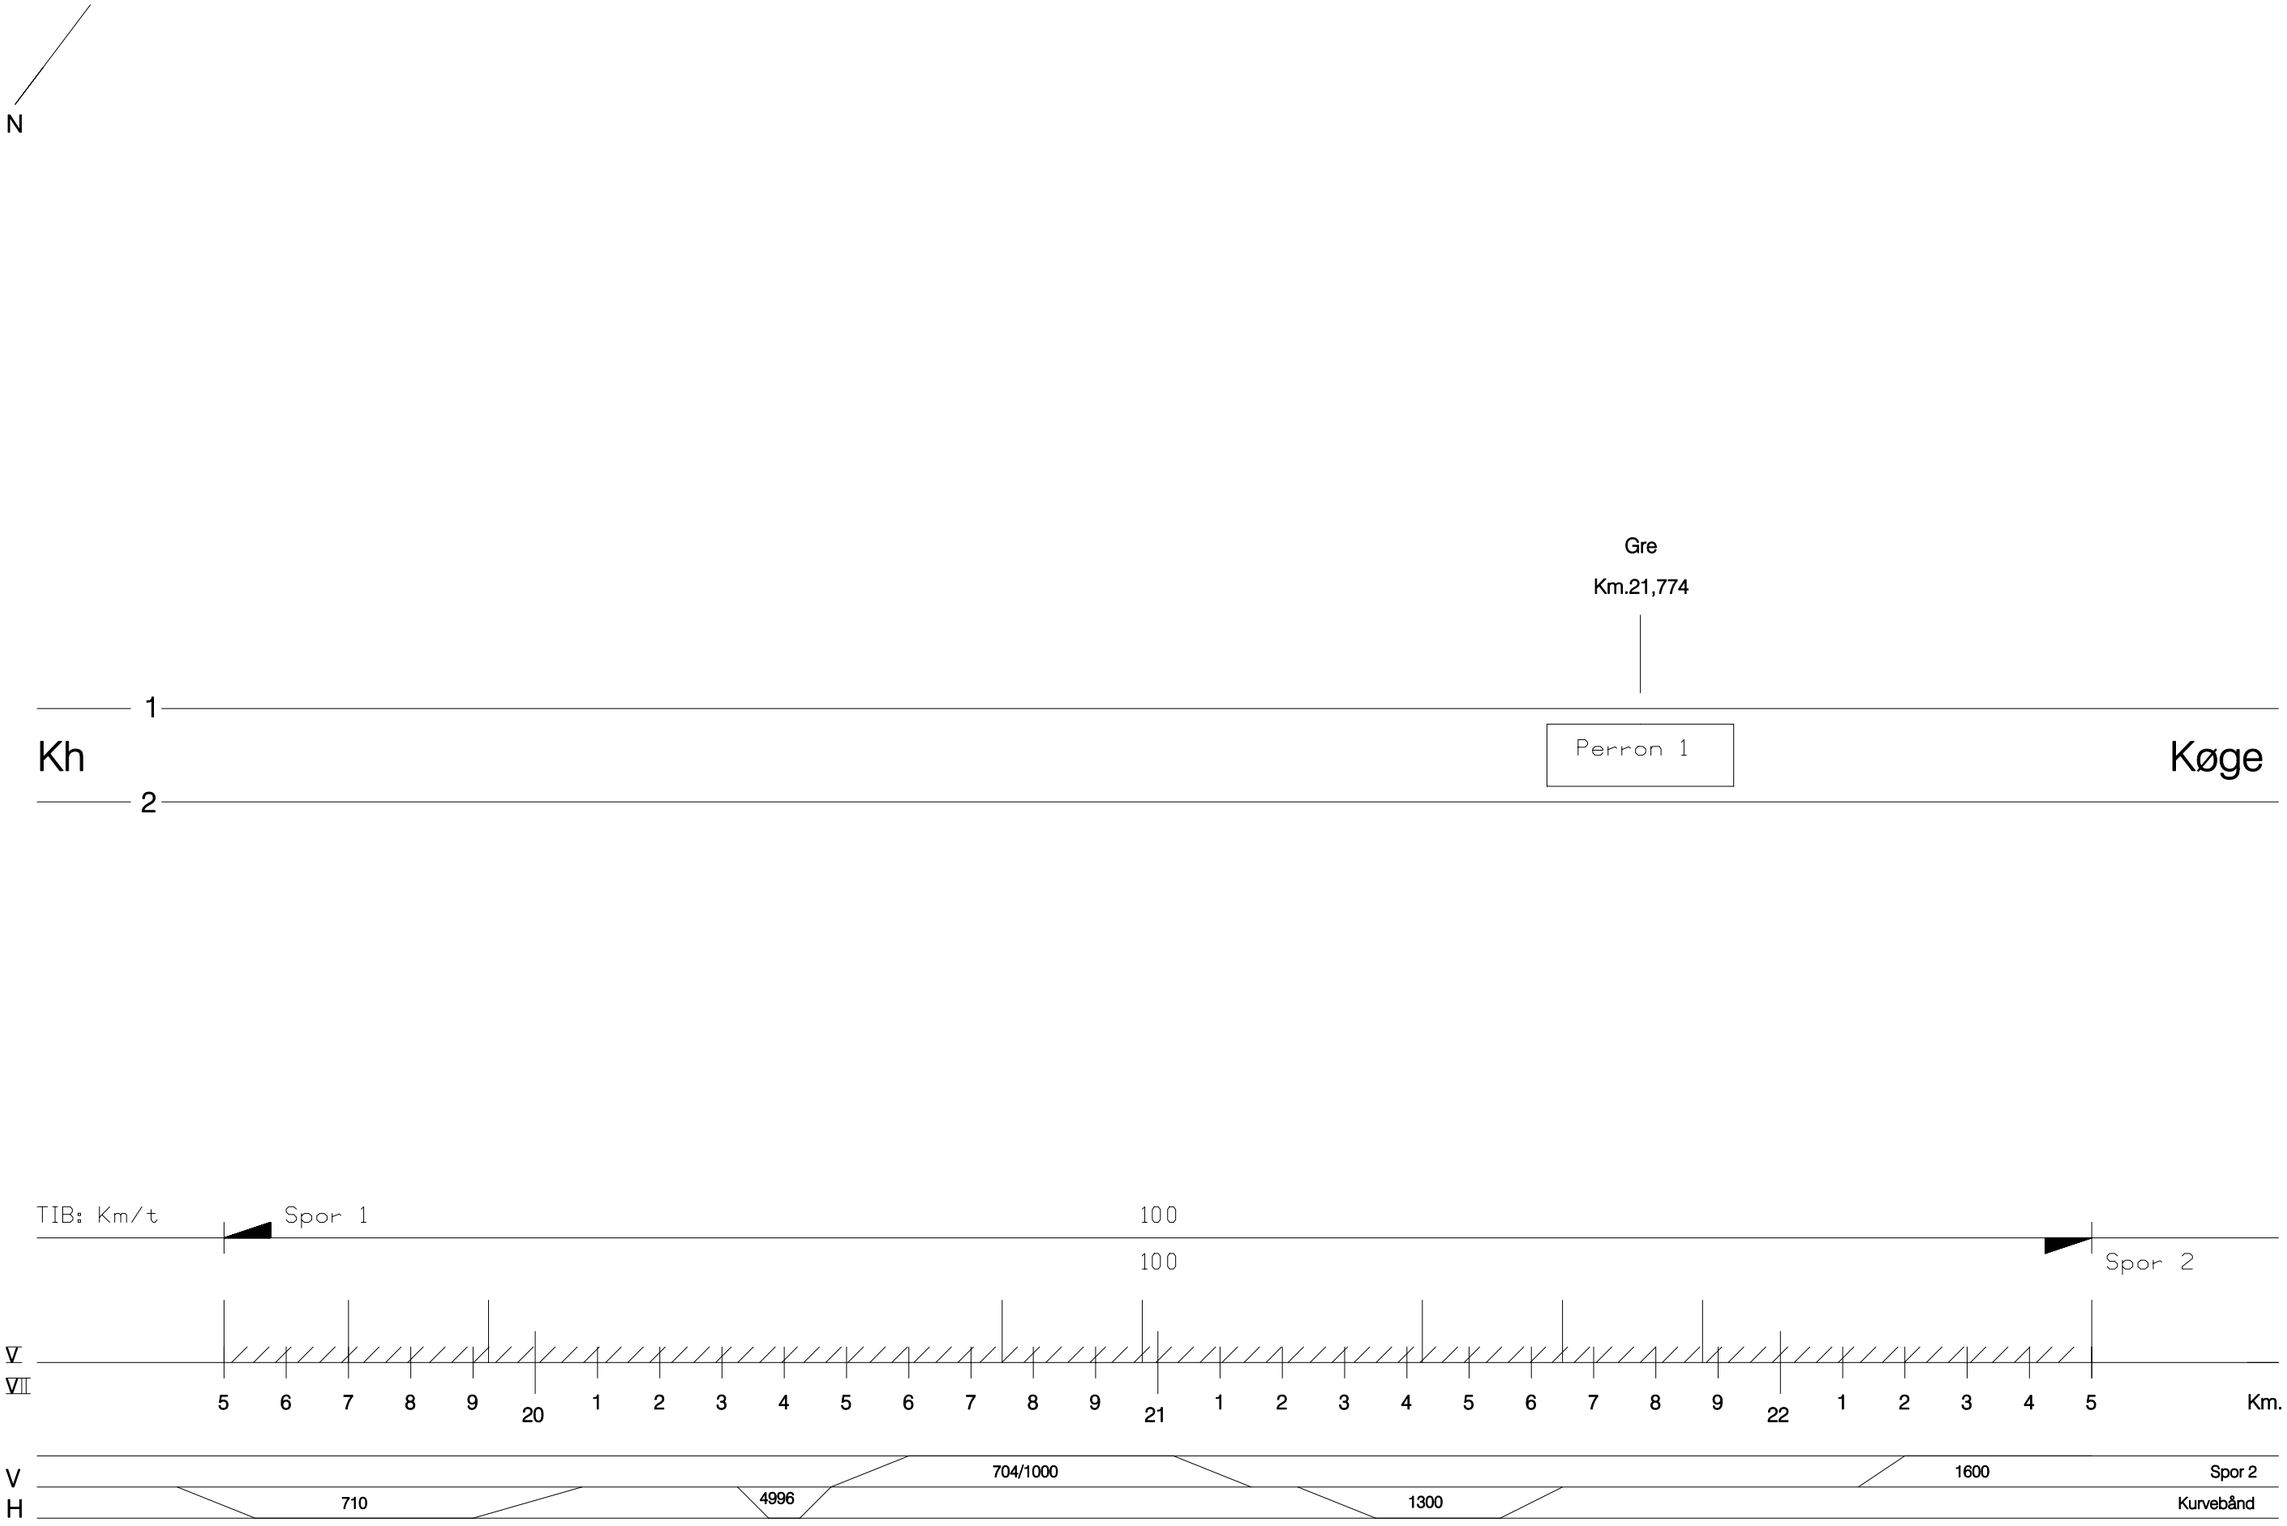


| | | | | | | |
|---|---|---|---|---|---|---|
| Greve station | Tegn.nr. 854001 | Afløser: | Banestyrelsen Teknik | Dato: 31-08-1993 | Sign: Jan M. Hansen | Tegn.nr. 854001 |