

Rettelser


A	B	C	D	E	F
14.08 1996	29.08 1996	14.11 2002			

Dato :  
12.07.94

Skematisk sporplan

Grindsted station

G	H	I	J	K	L

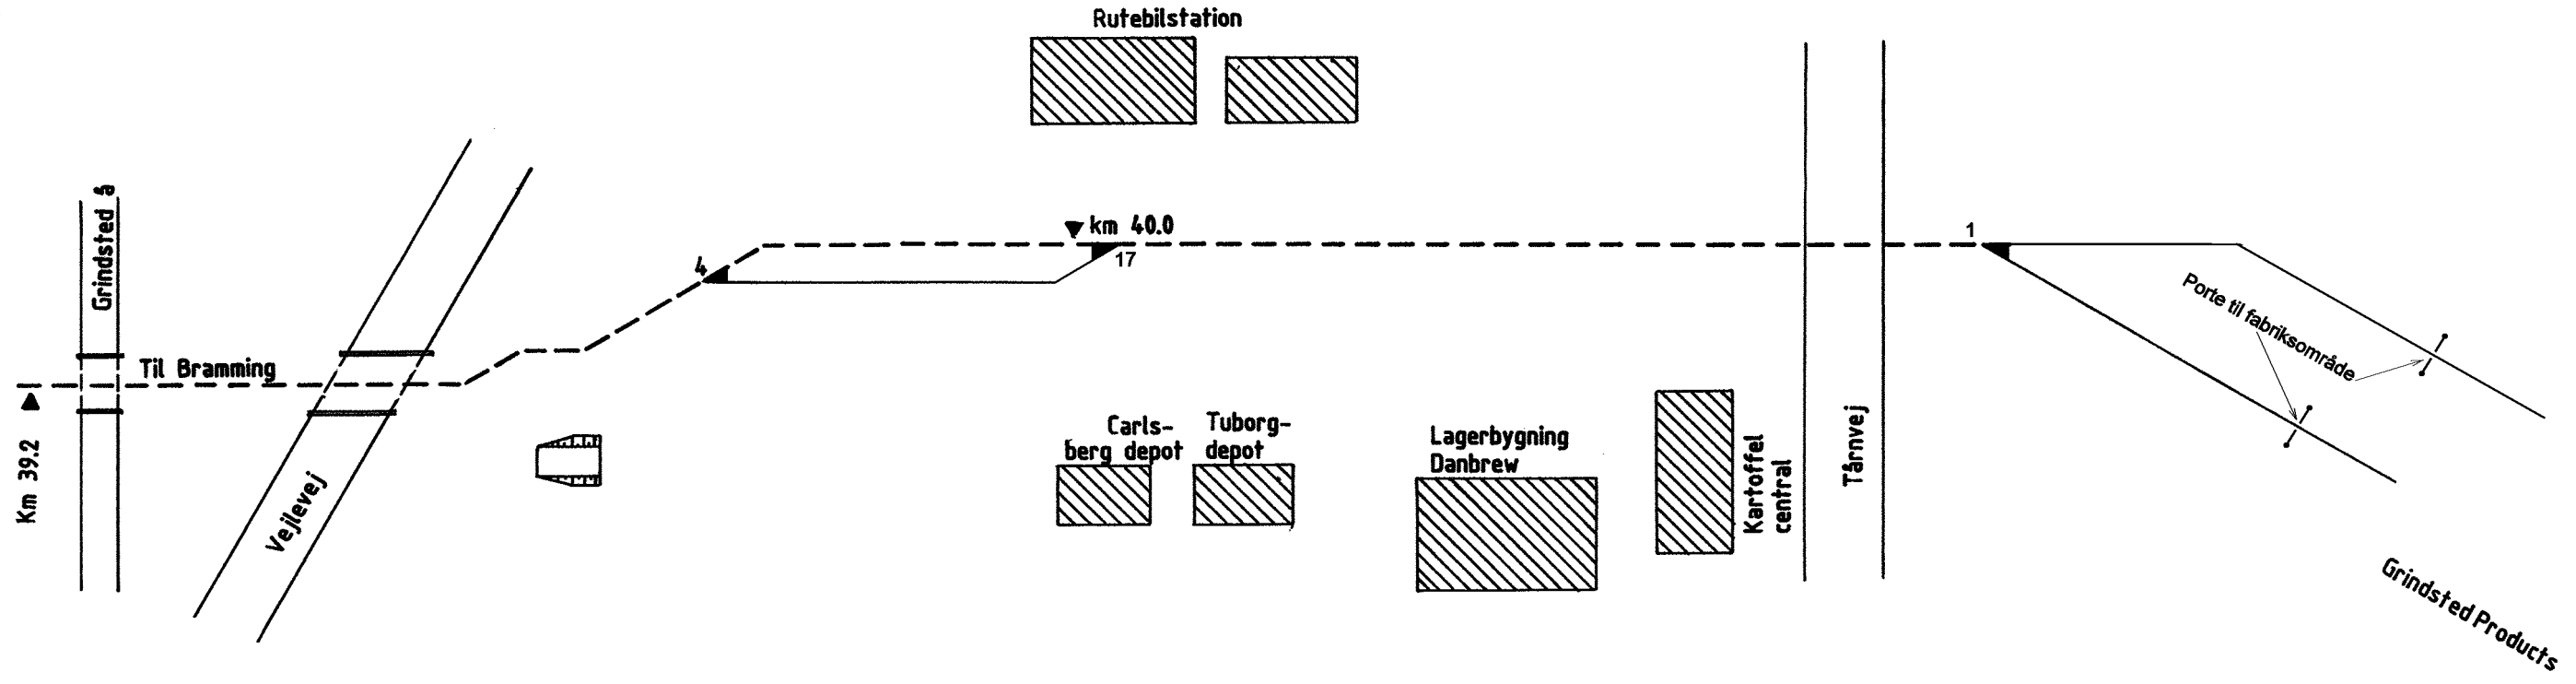

- Gennemgående togvejespor
- Spak.i gennemgående togvejespor
- .-.-.-.- Øvrige togvejespor og sidespor mellem sikrede sporekifter
- Spak.i øvrige togvejespor og sidespor
- Andre spor
- ingen eign. Spak.i andre spor

Tegn.nr 476005