

Skematisk sporplan


Hedensted station

DATO:
18.05.92

Rettelser:

A	B	C	D	E	F
30.06 1993	31.01 1994	12.10 1999	19.03 2001	24.04 2003	15.03 2004

G	H	I	J	K	L
18.03 2004	20.09 2005				

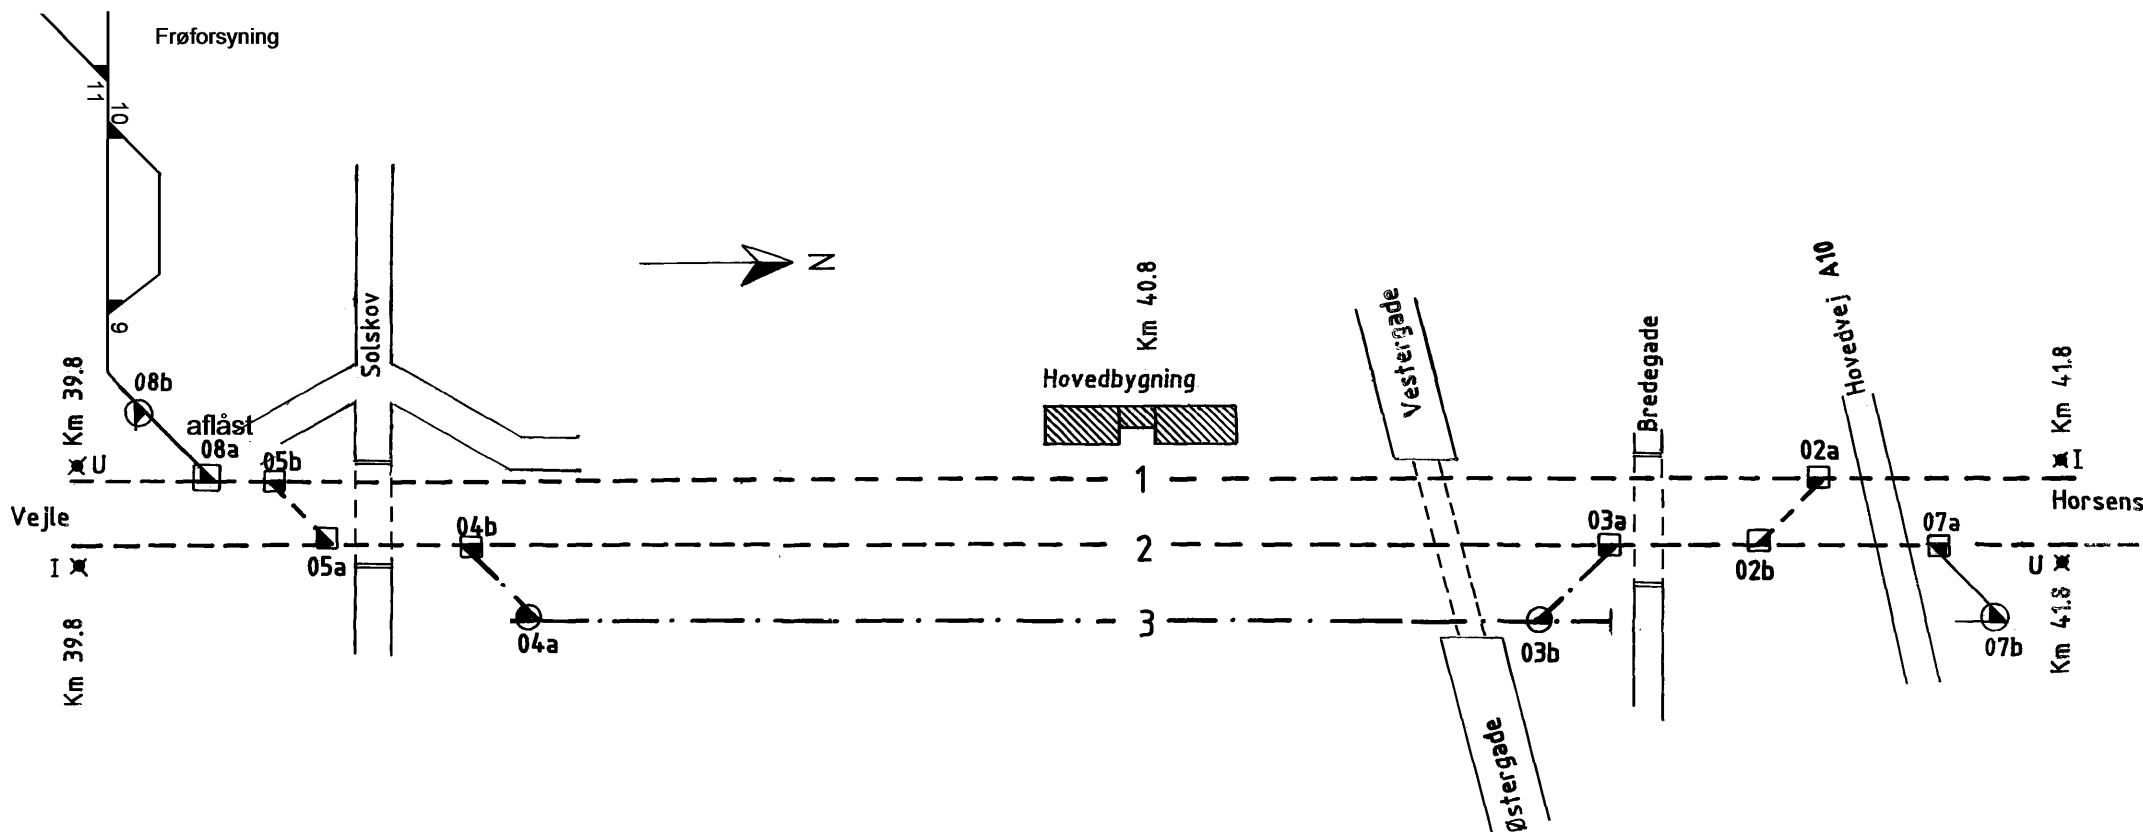

Tegn.nr 234001

- - - - Gennemgående togvejsspor
- Spk.i gennemgående togvejsspor
- Øvrige togvejsspor og sidespor mellem sikrede sporskifter
- Spk.i øvrige togvejsspor og sidespor
- Andre spor
- ingen sign. Spk.i andre spor