

L
K
J
I
H
G

F
E
D
C
B
A


12.10
2005

Dato:
28.06.99

Skematisk sporplan

Helgoland/Svanemøllen st.
Strækning 102

Tegn.nr 100003

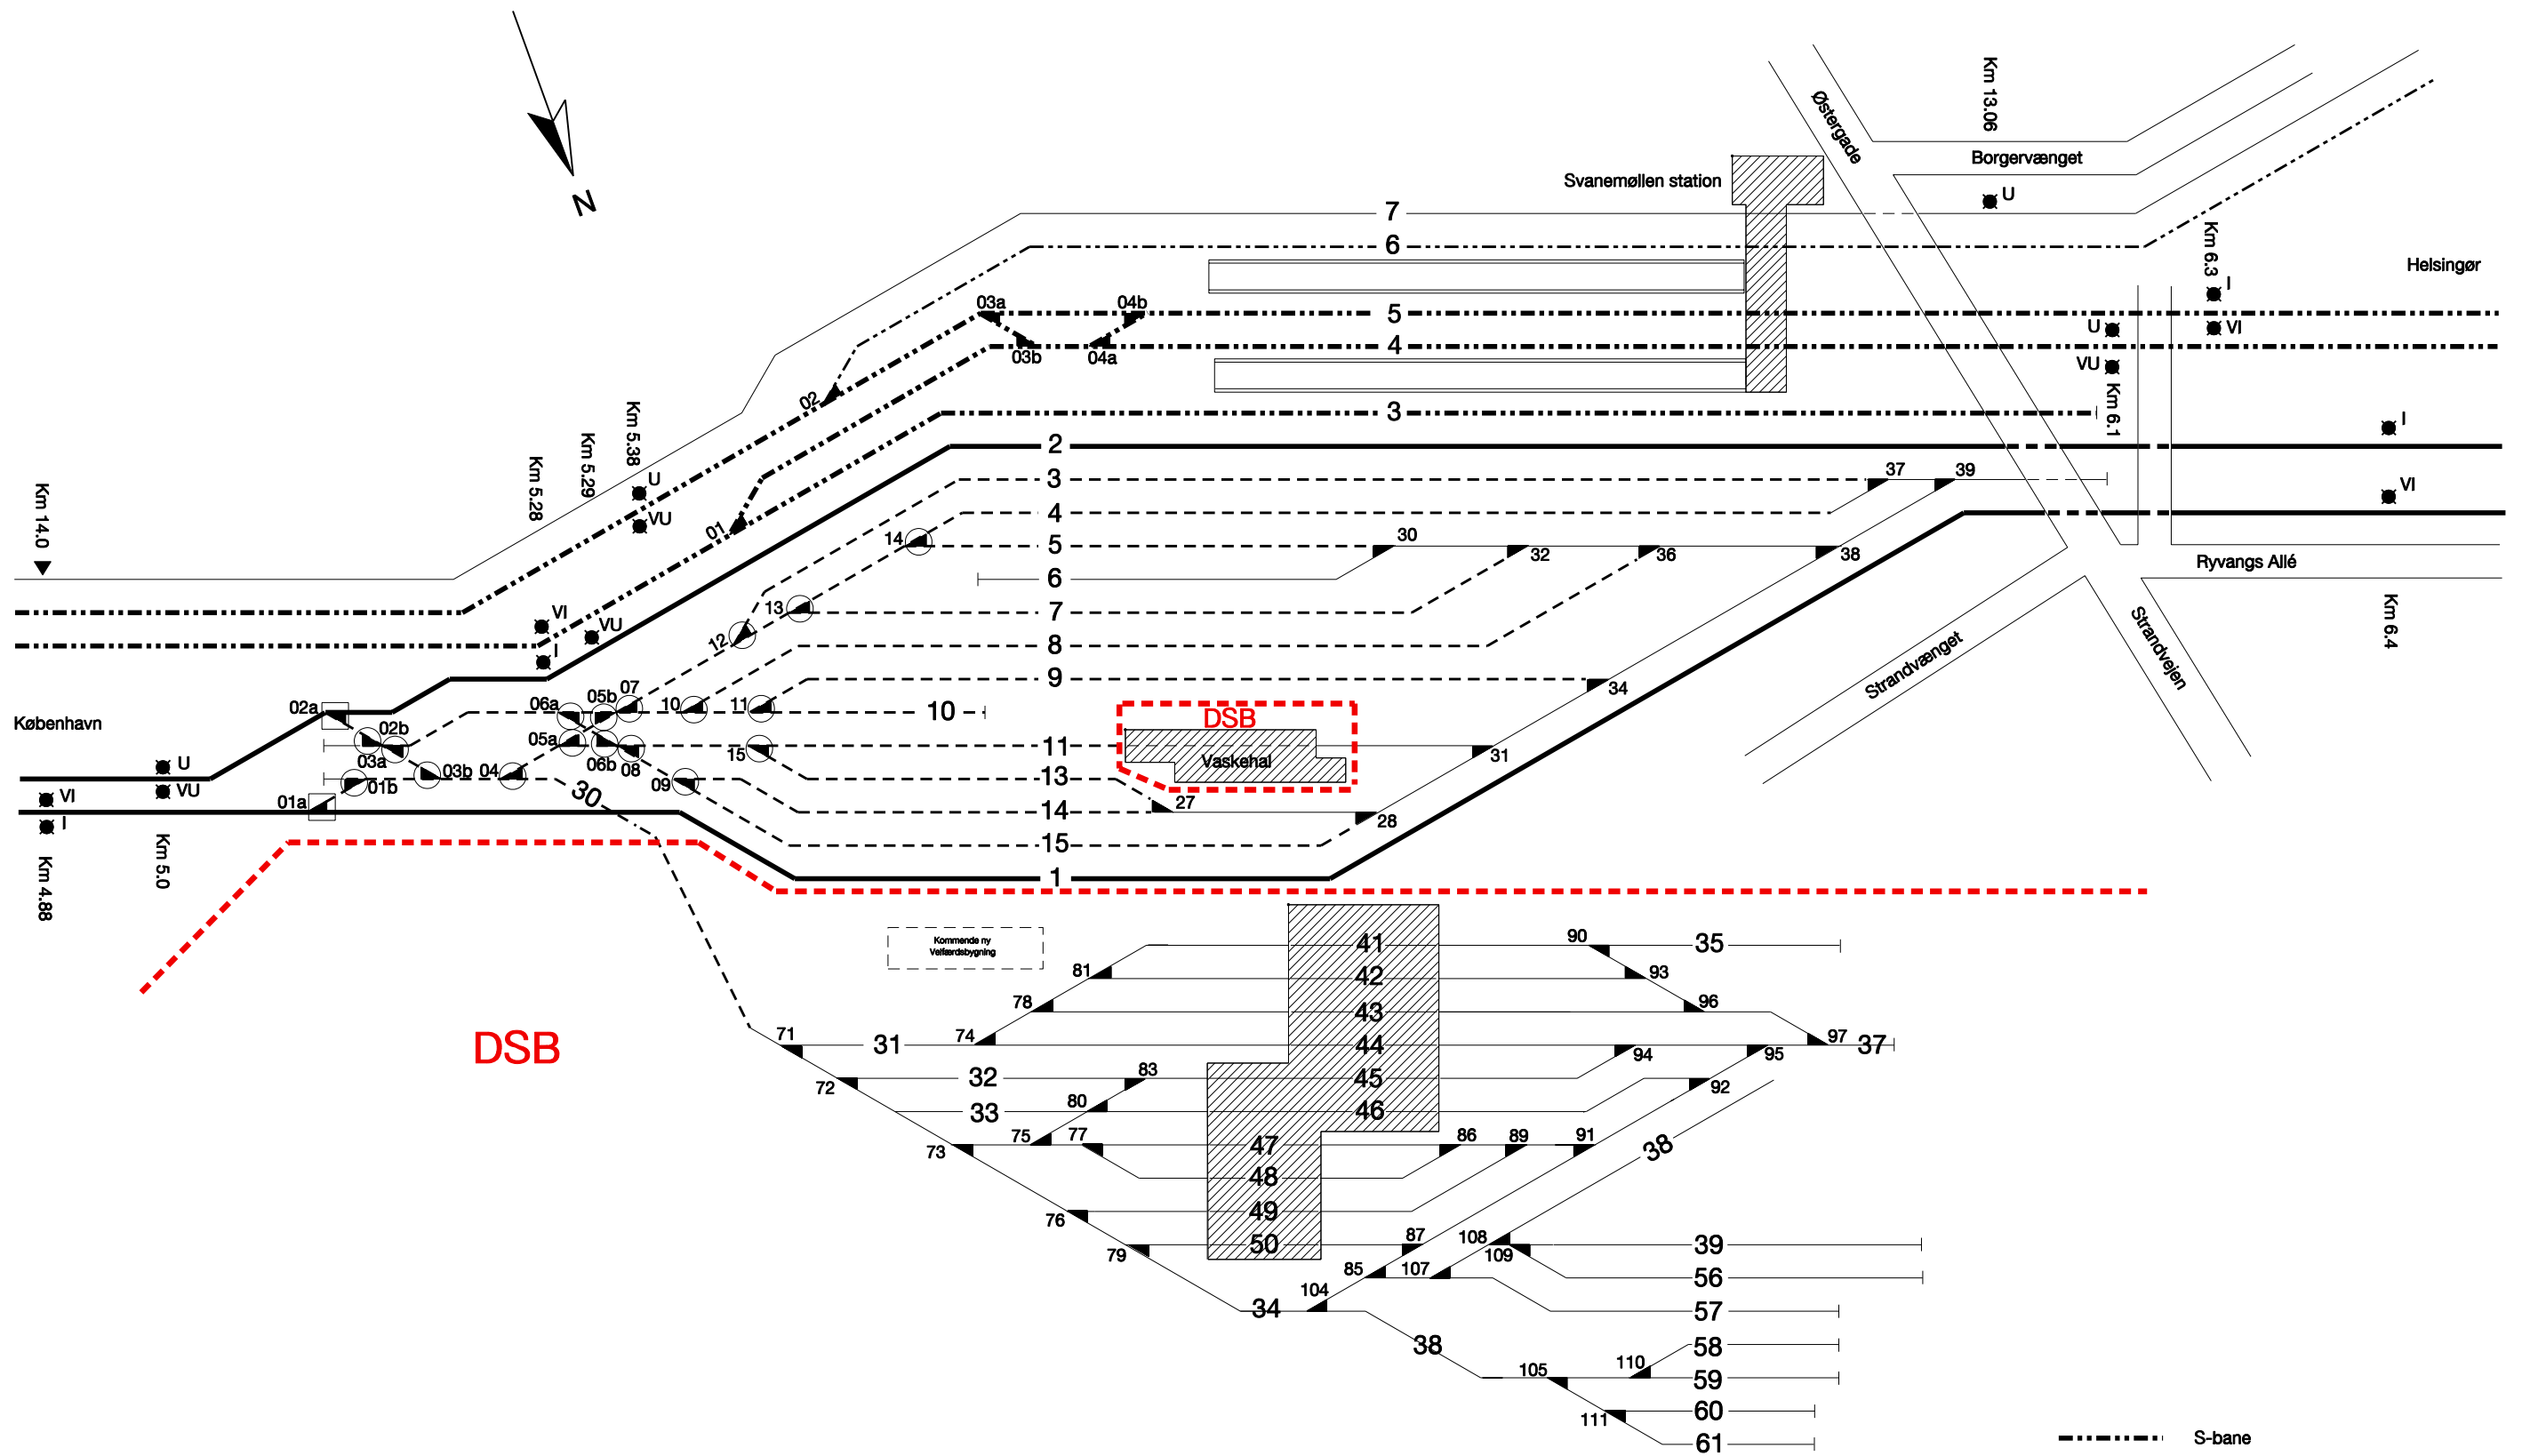

- S-bane
- - - - - Bodelingsgrænse mellem DSB og Banestyrelsen
- Gennemgående togvejsspor
Spsk. i gennemgående togvejsspor
- ▲— Øvrige togvejsspor og sidespor mellem sikrede sporskifter
Spsk. i øvrige togvejsspor og sidespor
- ▲— Andre spor
Ingen signatur: spsk. i andre spor