



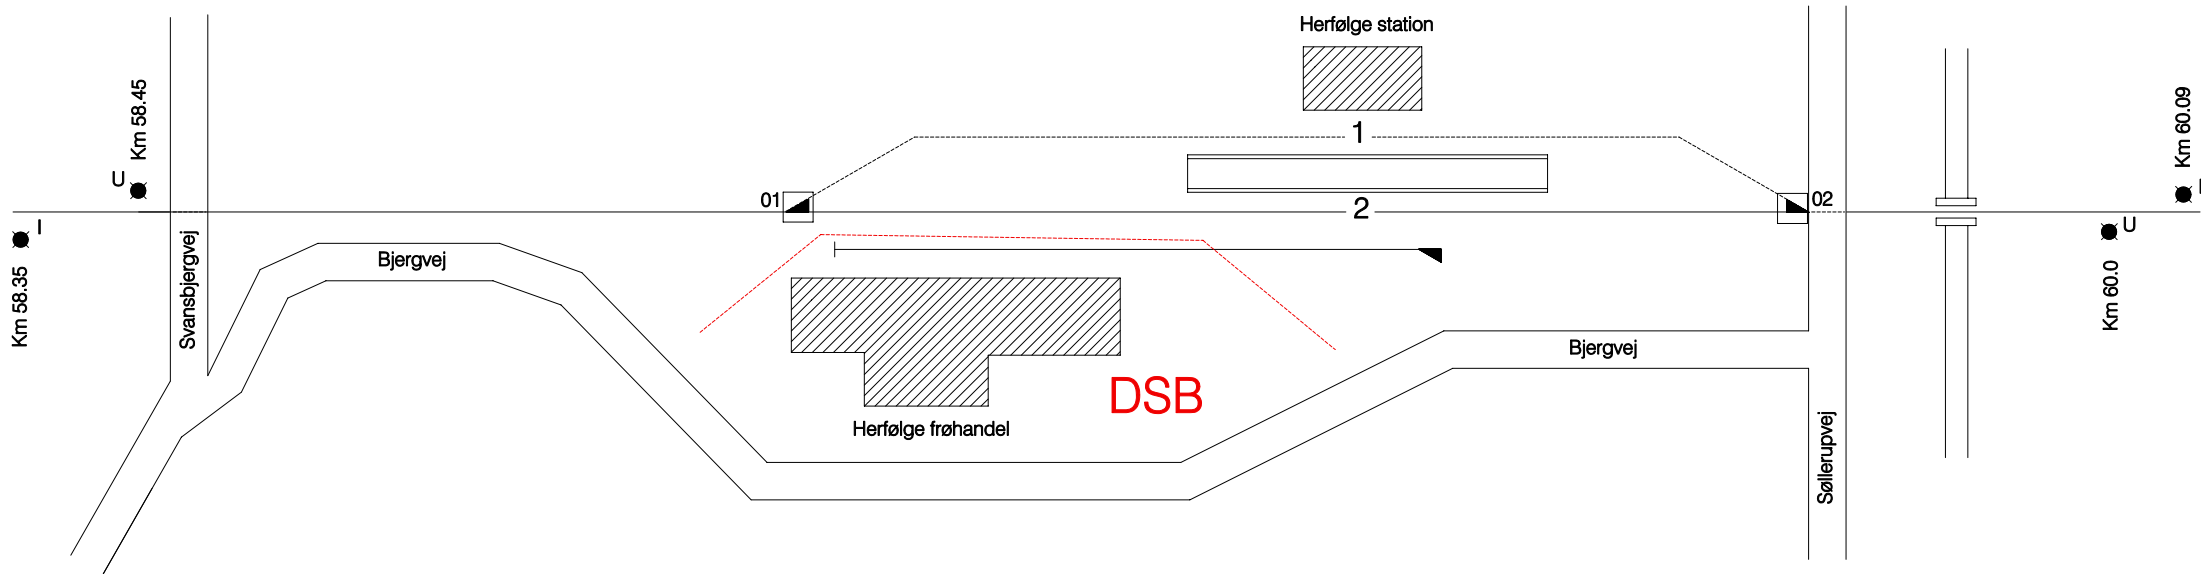

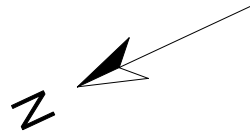

A	B	C	D	E	F
03.06 1999					

G	H	I	J	K	L



-  Bodelingsgrænse mellem DSB og Banestyrelsen
-  Gennemgående togvejsspor
Sp-sk. i gennemgående togvejsspor
-  Øvrige togvejsspor og sidespor
Sp-sk. i øvrige togvejsspor og sidespor
-  Andre spor
Ingen signatur: sp-sk. i andre spor

Tegn.nr 420007