

Skematisk sporplan

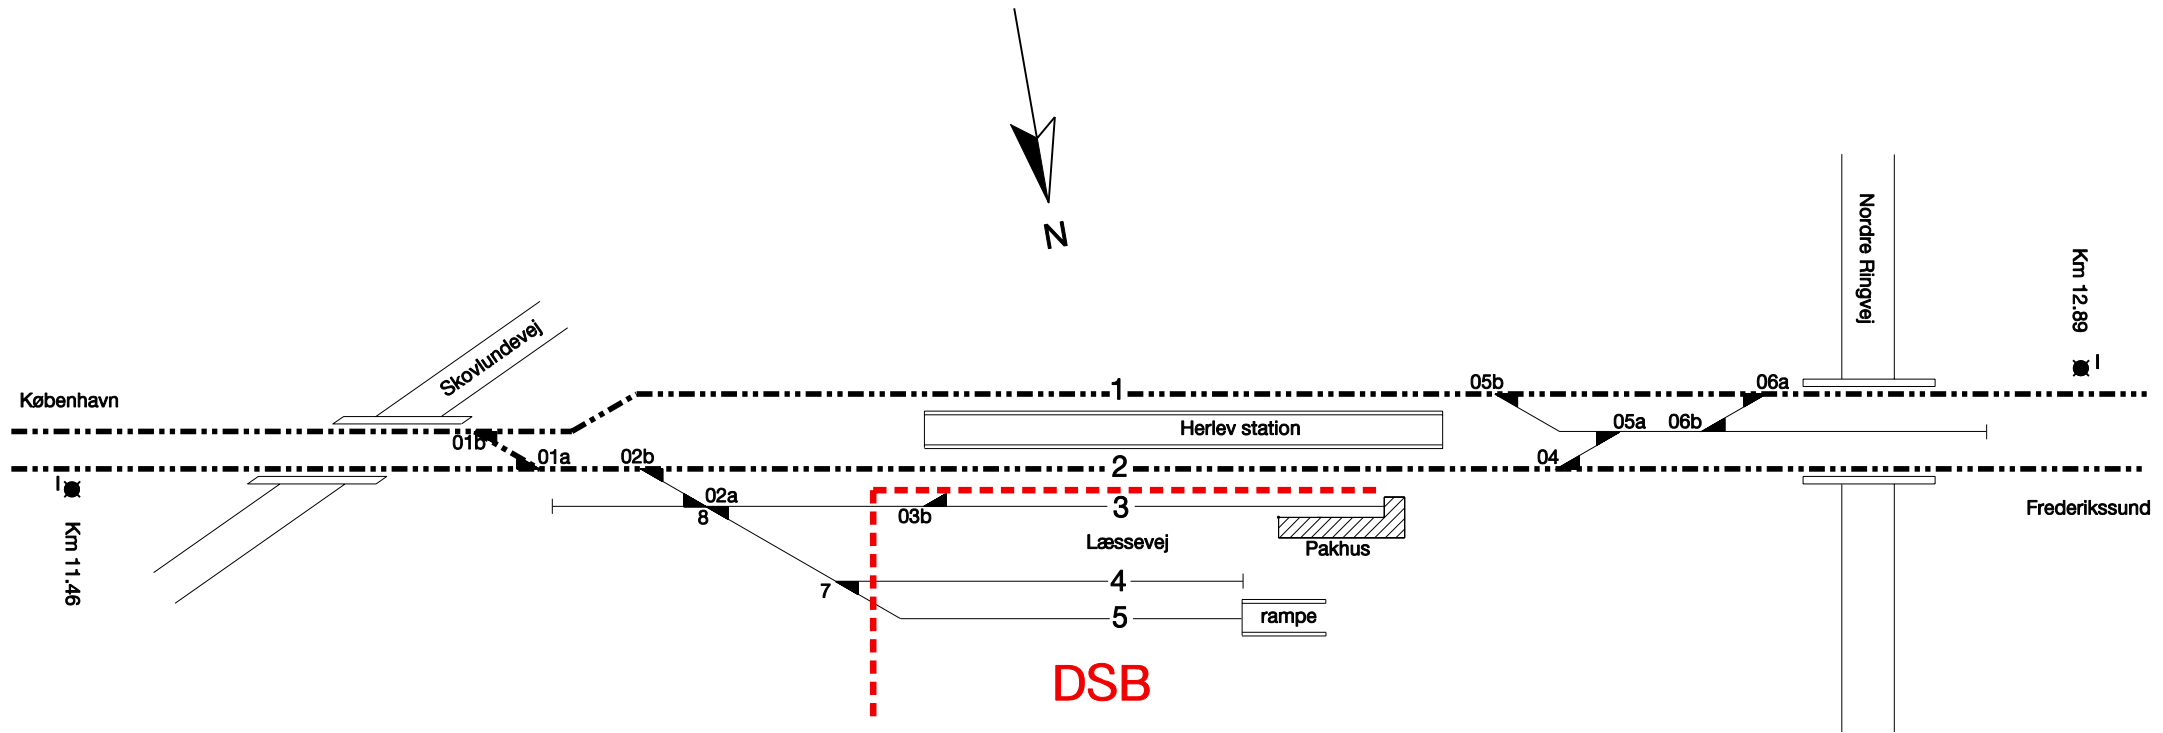
Herlev station  
Strækning 112






Dato:  
01.07.99

Rettelser:

A	B	C	D	E	F
05.09 2003					

G	H	I	J	K	L



-  Bodelingsgrænse mellem DSB og Banestyrelsen
-  S-bane
-  Gennemgående togvejsspor  
Sp-sk. i gennemgående togvejsspor
-  Øvrige togvejsspor og sidespor mellem sikrede sporskifter  
Sp-sk. i øvrige togvejsspor og sidespor
-  Andre spor  
Ingen signatur: sp-sk. i andre spor

Tegn.nr 834004