Rettelser:

	Dato
A	03.12 2002
B	05.01 2004
C	10.11 2004
D	20.07 2005
E	507
F	
G	
H	
I	
J	
K	
L	

Dato: 07.09.2001

Skematisk sporplan

Hillerød Station

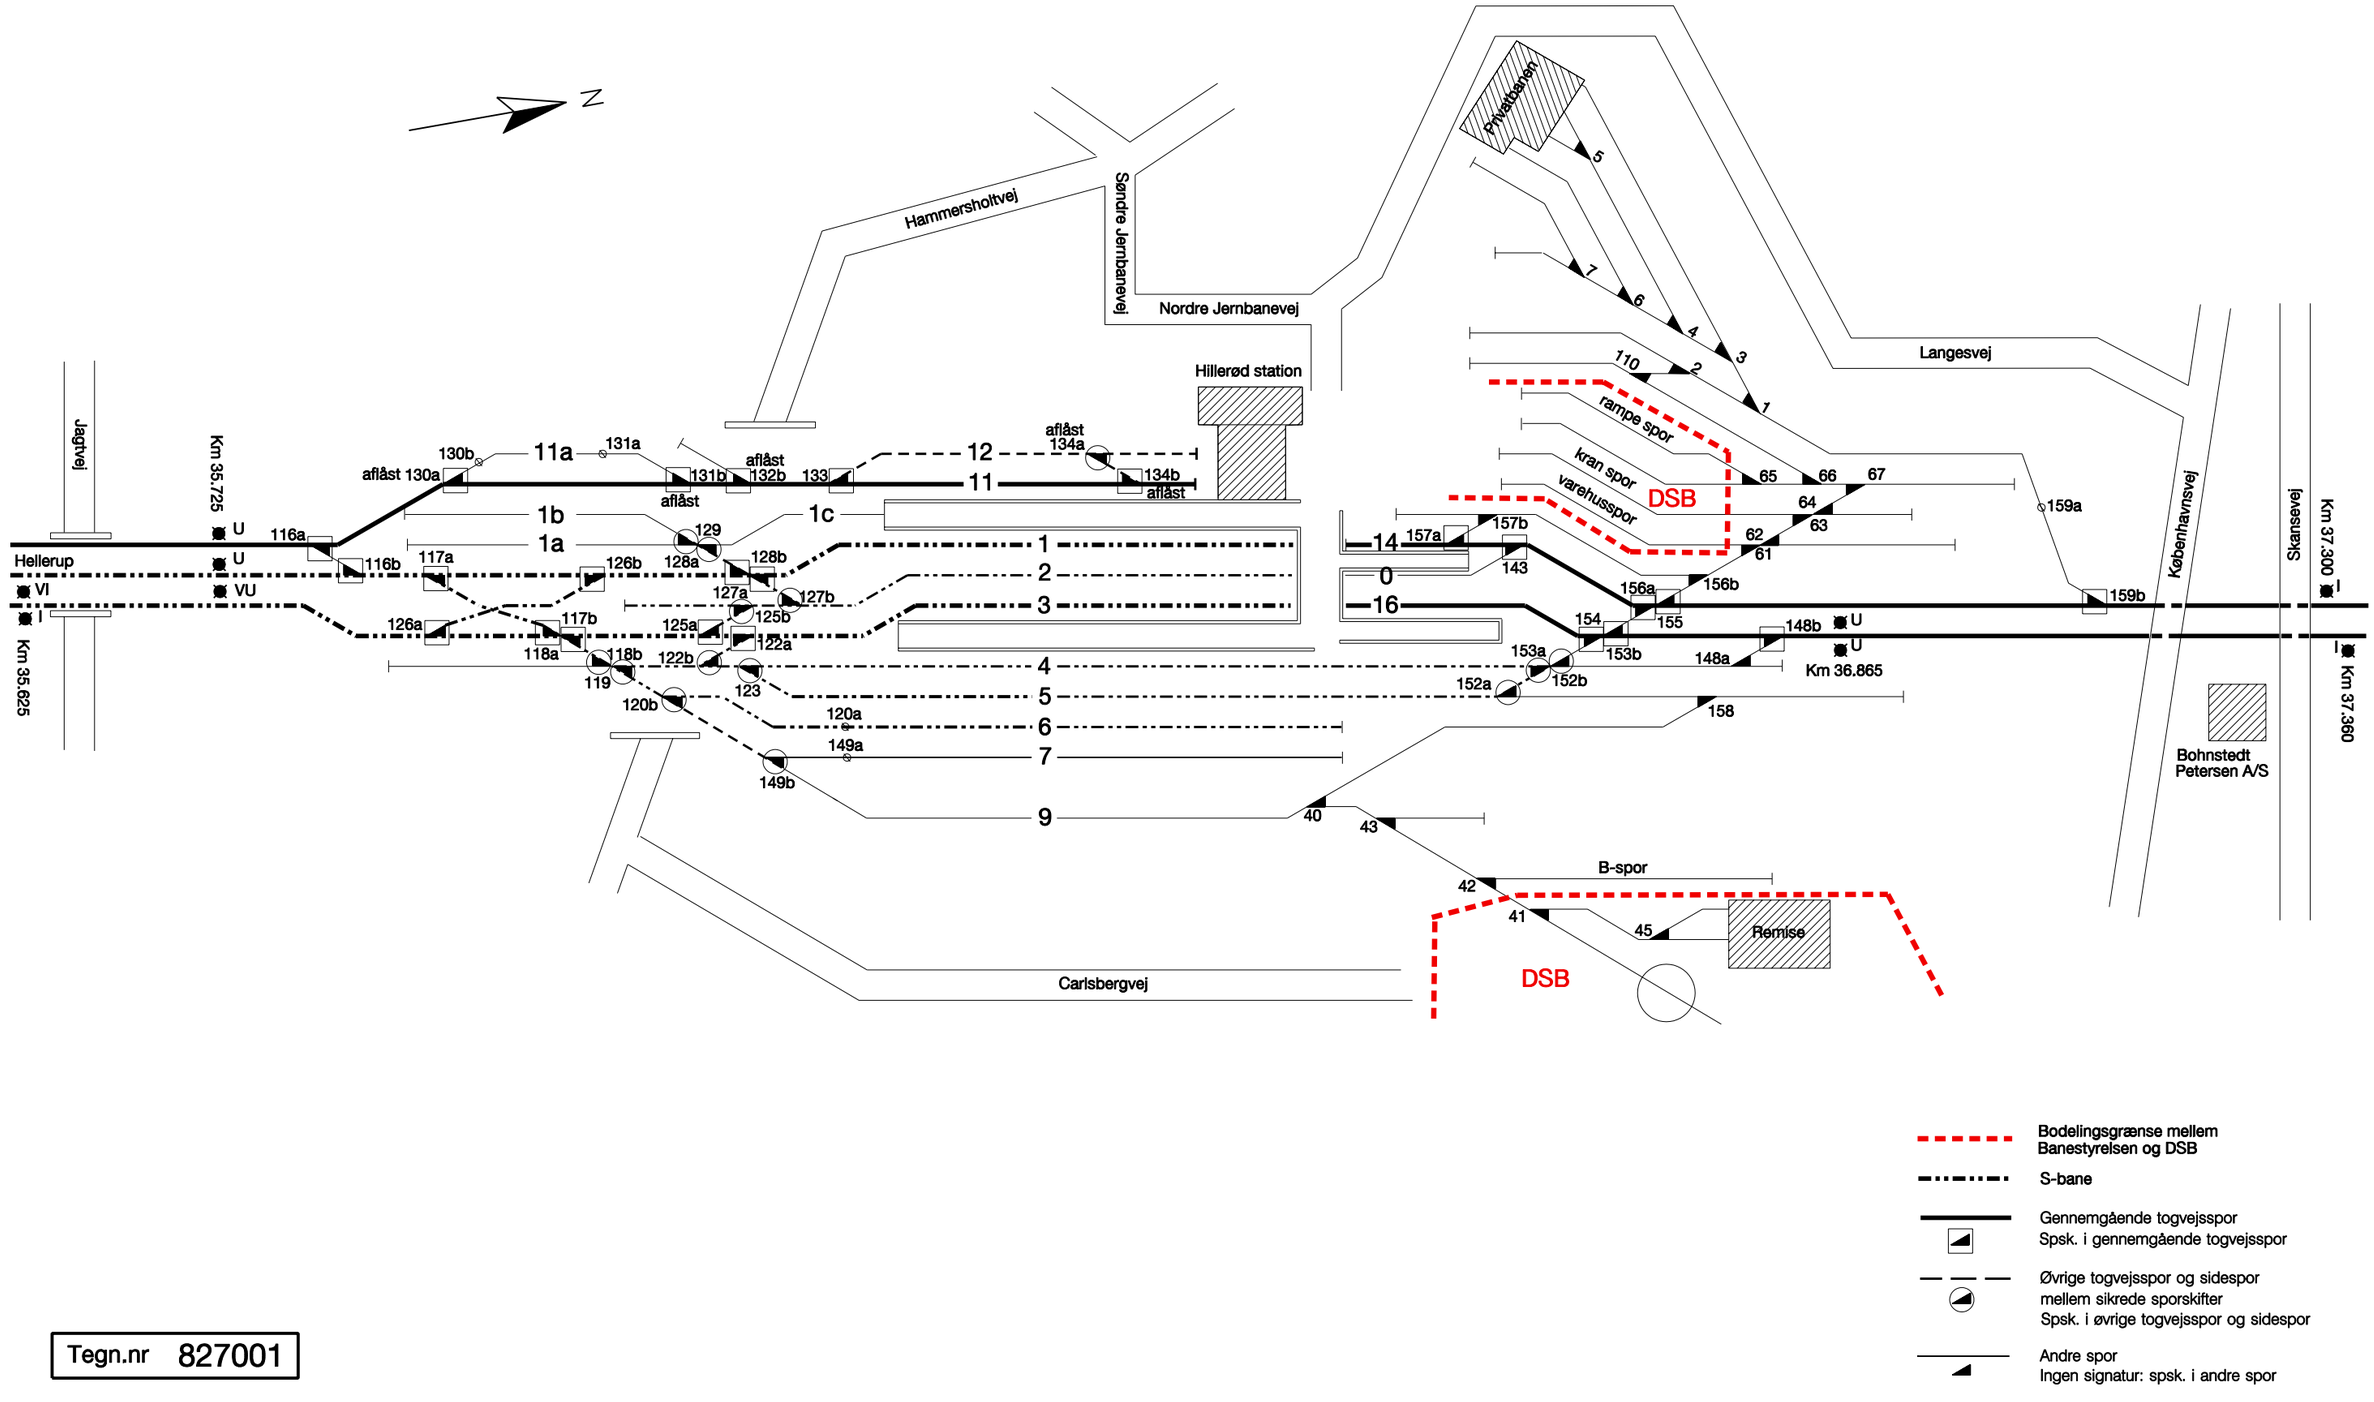

Tegn.nr 827001

Bodelingsgrænse mellem Banestyrelsen og DSB

S-bane

Gennemgående togvejsspor
Spsk. i gennemgående togvejsspor

Øvrige togvejsspor og sidespor mellem sikrede sporskifter
Spsk. i øvrige togvejsspor og sidespor

Andre spor
Ingen signatur: spsk. i andre spor