

Skematisk sporplan


Hjallese station

Dato:
25.03.2003

Rettelser:

A	B	C	D	E	F
---	---	---	---	---	---

G	H	I	J	K	L
---	---	---	---	---	---

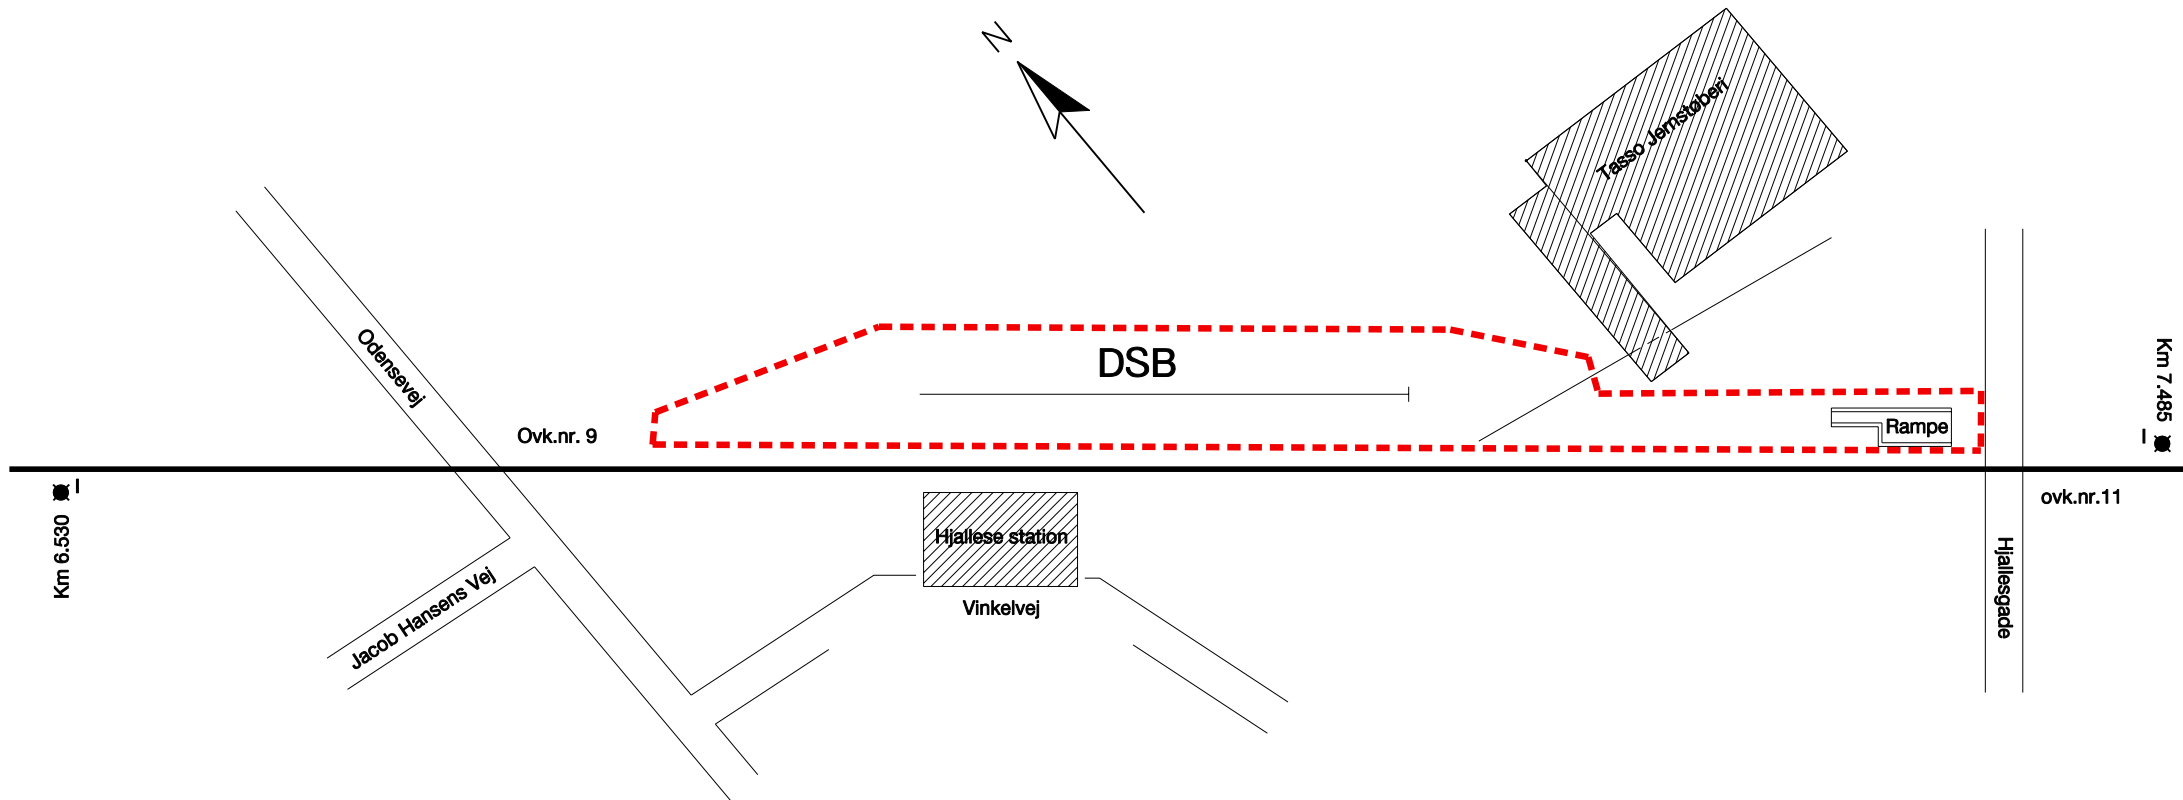

- S-bane
- Gennemgående togvejsspor
Spk. i gennemgående togvejsspor
- Øvrige togvejsspor og sidespor
mellem sikrede sporskifter
Spk. i øvrige togvejsspor og sidespor
- Andre spor
Ingen signatur: spk. i andre spor
- Bodelingsgrænse mellem
Banestyrelsen og DSB

Tegn.nr 212002