

Skematisk sporplan


Højby

DATO:
16.09.92

Rettelser:

A	B	C	D	E	F
03.01 2001					

G	H	I	J	K	L

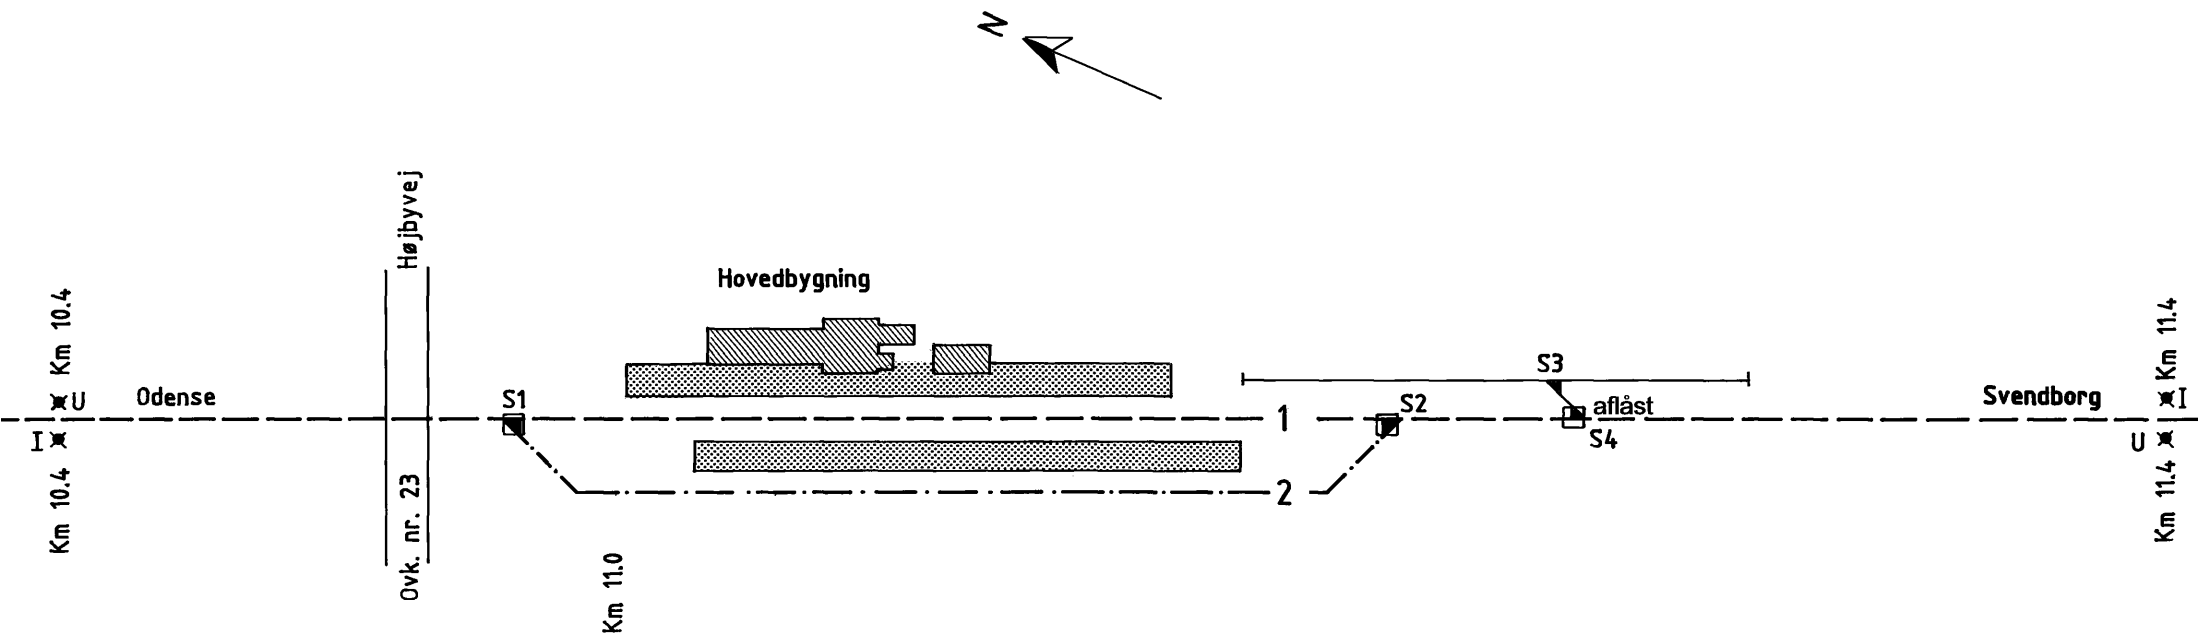

Tegn.nr 212003

- Gennemgående togvejsspor
- Spøk.i gennemgående togvejsspor
- .-.-.-.- Øvrige togvejsspor og sidespor mellem sikrede sporskifter
- Spøk.i øvrige togvejsspor og sidespor
- Andre spor
- ingen sign. Spøk.i andre spor