


Dato: 04.05.99

Skematisk sporplan
Høje Tåstrup
Strækning 012

Tegn.nr 120001

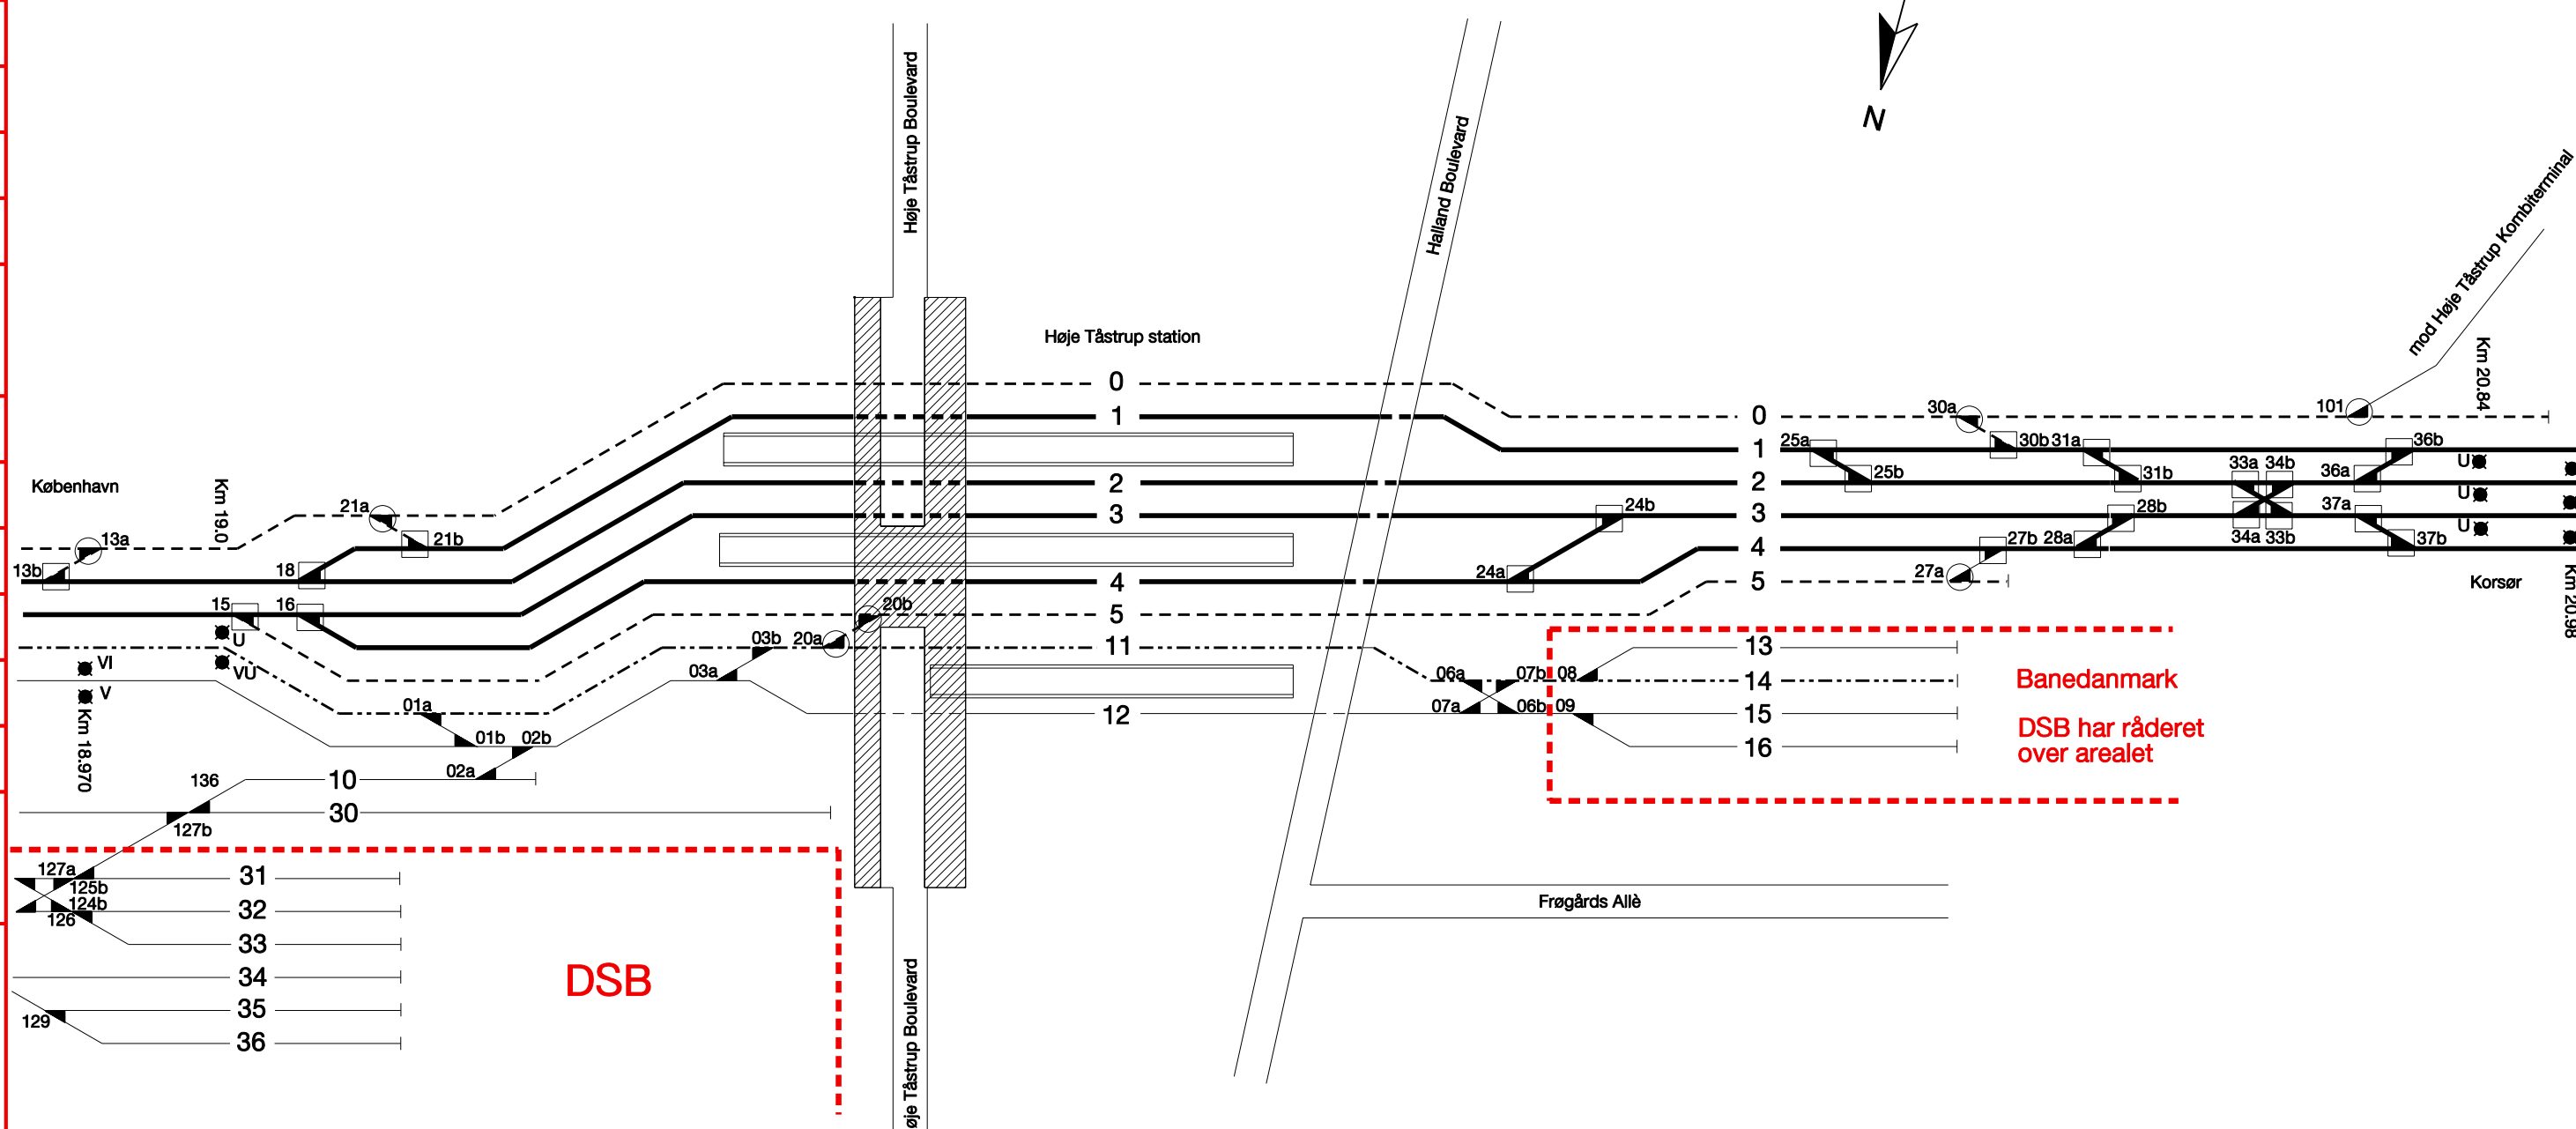

- - - - - Bodelingsgrænse mellem DSB og Banestyrelsen
- - - - - S-bane
- Gennemgående togvejsspor
Spk. i gennemgående togvejsspor
- Øvrige togvejsspor og sidespor mellem sikrede sporskifter
Spk. i øvrige togvejsspor og sidespor
- Andre spor
Ingen signatur: spsk. i andre spor