

Skematisk sporplan

Holsted station


DATO:

08.05.92

Rettelser:

A	B	C	D	E	F
28.02 2001					

G	H	I	J	K	L

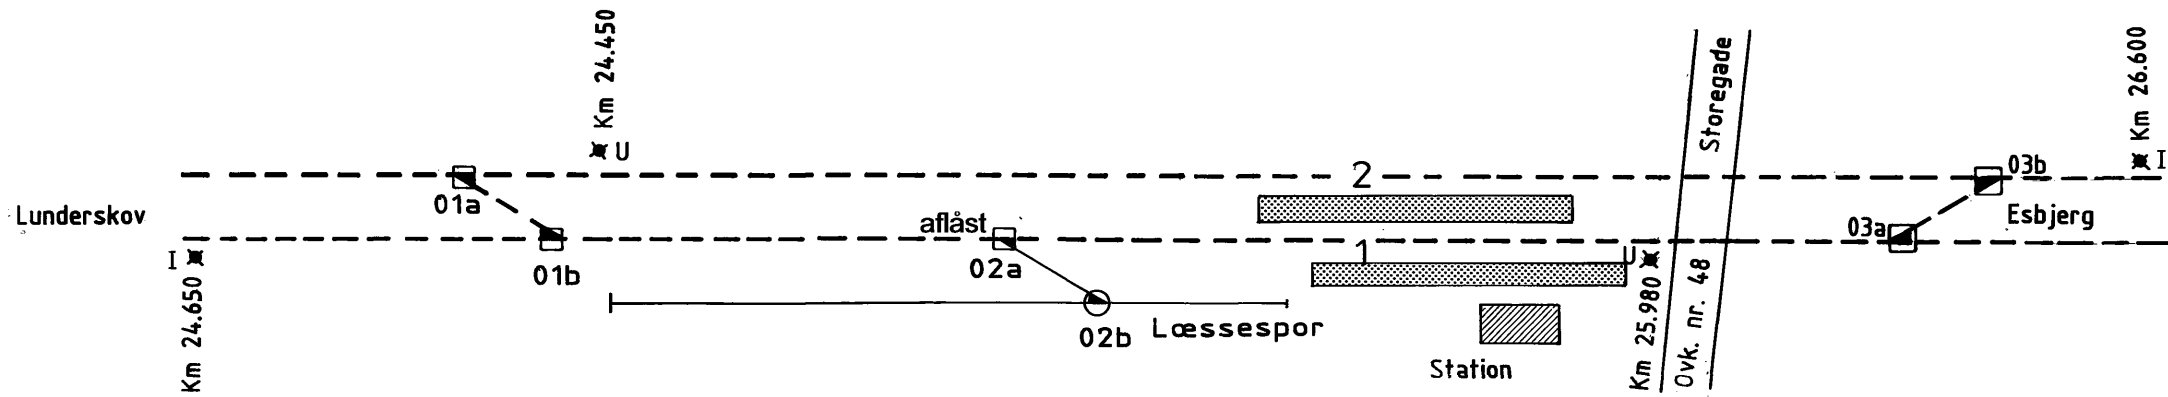

- Gennemgående togvejspor
- Spøk. i gennemgående togvejspor
- .-.-.-.-. Øvrige togvejspor og sidespor mellem sikrede sporakifter
- Spøk. i øvrige togvejspor og sidespor
- Andre spor
- ingen sign. Spøk. i andre spor

Tegn.nr 292002