

Rettelser:


A	B	C	D	E	F
21.09.1999	10.06.2002	09.04.2003			

G	H	I	J	K	L

Skematisk sporplan
Horsens havn

DATO:
09.07.93

Tegn.nr 234003

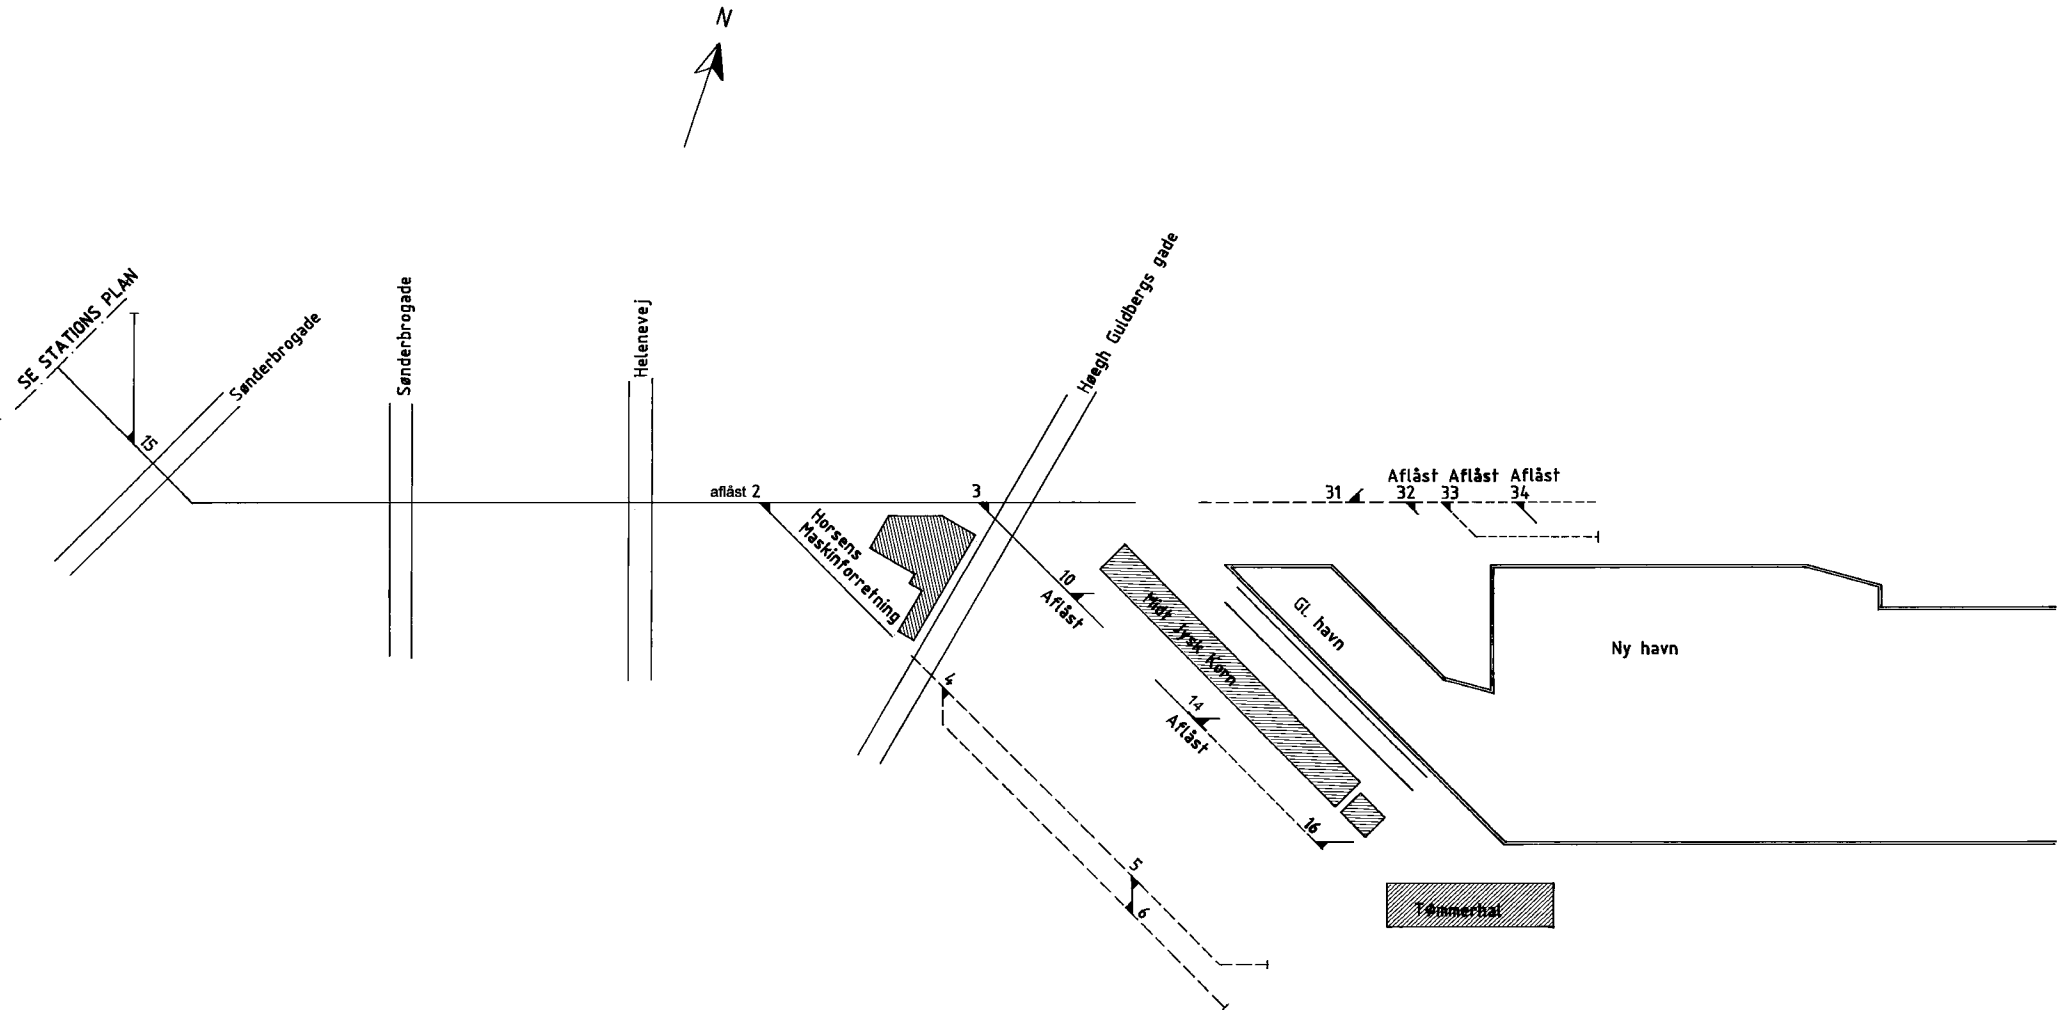

- Spor ude af drift
- Gennemgående togvejspor
- Spøk. i gennemgående togvejspor
- Øvrige togvejspor og sidespor mellem sikrede sporskifter
- Spøk. i øvrige togvejspor og sidespor
- Andre spor
- ingen sign. Spøk. i andre spor