

# Skematisk sporplan


Hovedgård station

DATO:  
18.05.92

## Rettelser:

A	B	C	D	E	F
08.07. 1993	25.08 1998	09.01 2001			

G	H	I	J	K	L

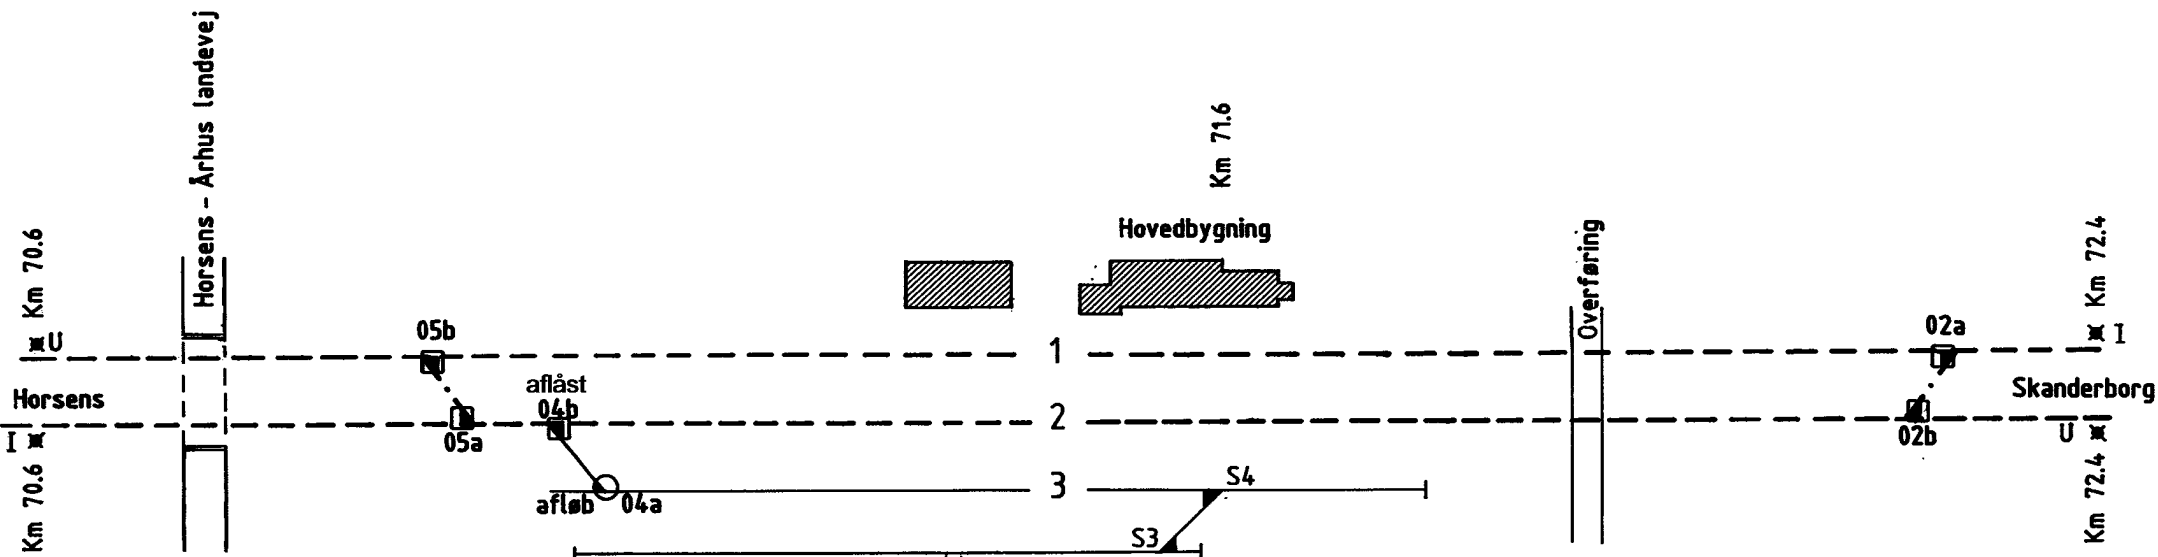

- Gennemgående togvejsspor
- Spk.1 gennemgående togvejsspor
- .-.-.-. Øvrige togvejsspor og sidespor mellem sikrede sporekifter
- Spk.1 øvrige togvejsspor og sidespor
- \_\_\_\_\_ Andre spor
- ingen eign. Spk.1 andre spor

Tegn.nr 234004