

Skematisk sporplan


Holmstrup station

Dato:  
02.10.95

Rettelser:

A	B	C	D	E	F
17.10 2000					

G	H	I	J	K	L

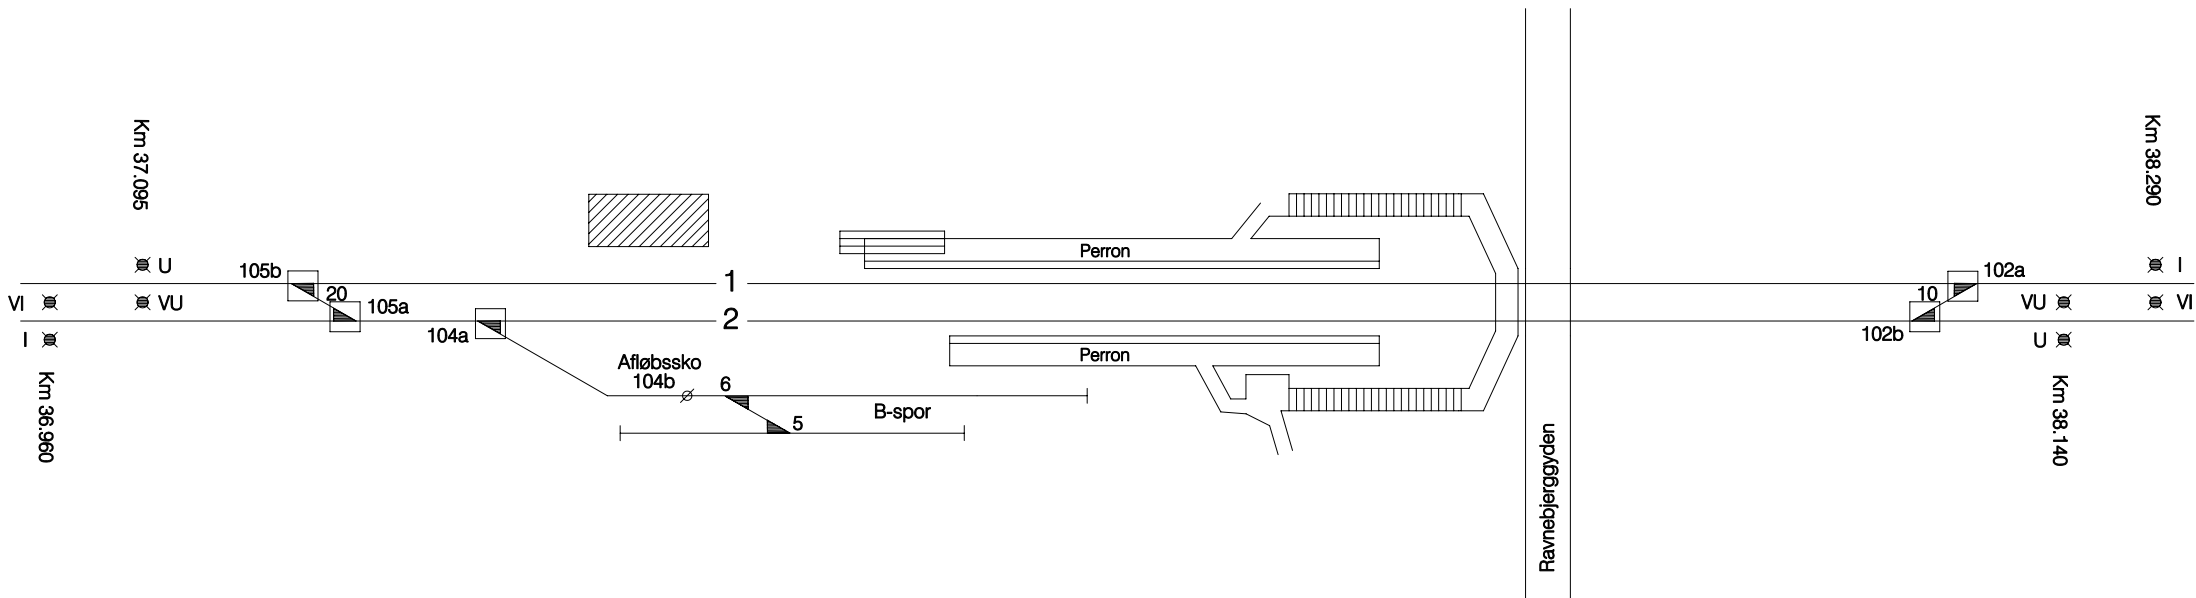

- Gennemgående togvejsspor
- ▣ Sikrede spsk. i gennemgående togvejsspor
- - - Øvrige togvejsspor og sidespor mellem sikrede sporskifter
- ⊙ Sikrede spsk. i øvrige togvejsspor og sidespor
- Andre spor
- ▴ Spk. i andre spor

Tegn.nr 224001