


Rettelser:	A	B	C	D	E	F
	11.08.2005					
Skematisk sporplan Hundige station	Dato: 28.05.1999					
	G H I J K L					

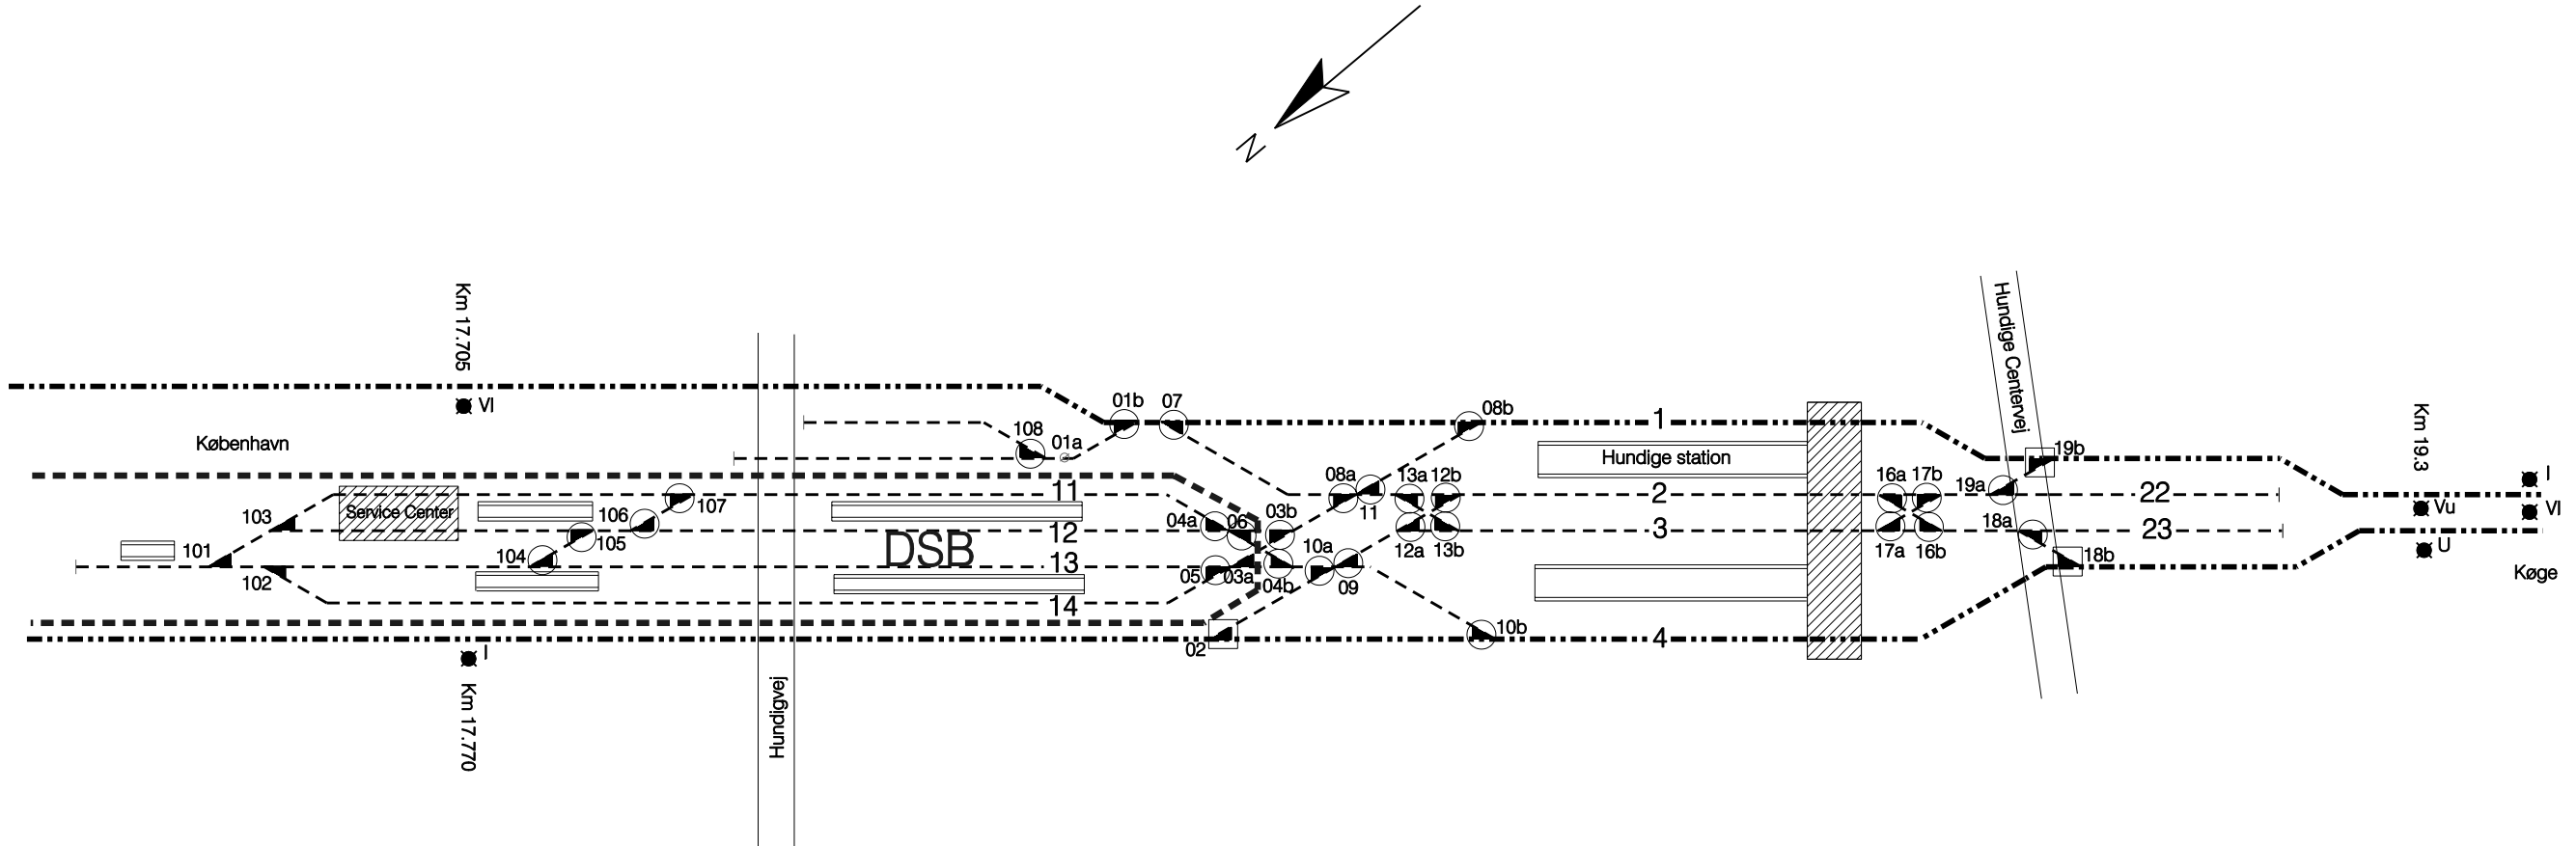

- Bodelingsgrænse mellem DSB og Banestyrelsen
- · - · - Gennemgående spor for S-bane
- Gennemgående togvejsspor
 Spsk. i gennemgående togvejsspor
- - - Øvrige togvejsspor og sidespor
 Spsk. i øvrige togvejsspor og sidespor
- Andre spor
 Ingen signatur: spsk. i andre spor

Tegn.nr 853001