n			
m			
l			
k			
i			
h			
g			
Rettelser			
f			
e			
d			
c			
b			
a	180795	BrH	JEM
Rev. eft. udførelsen			
Kontr.	20-09-93	JFH	
Tegn.	25-05-93	BIJ	
Konstr.	1993	SA	

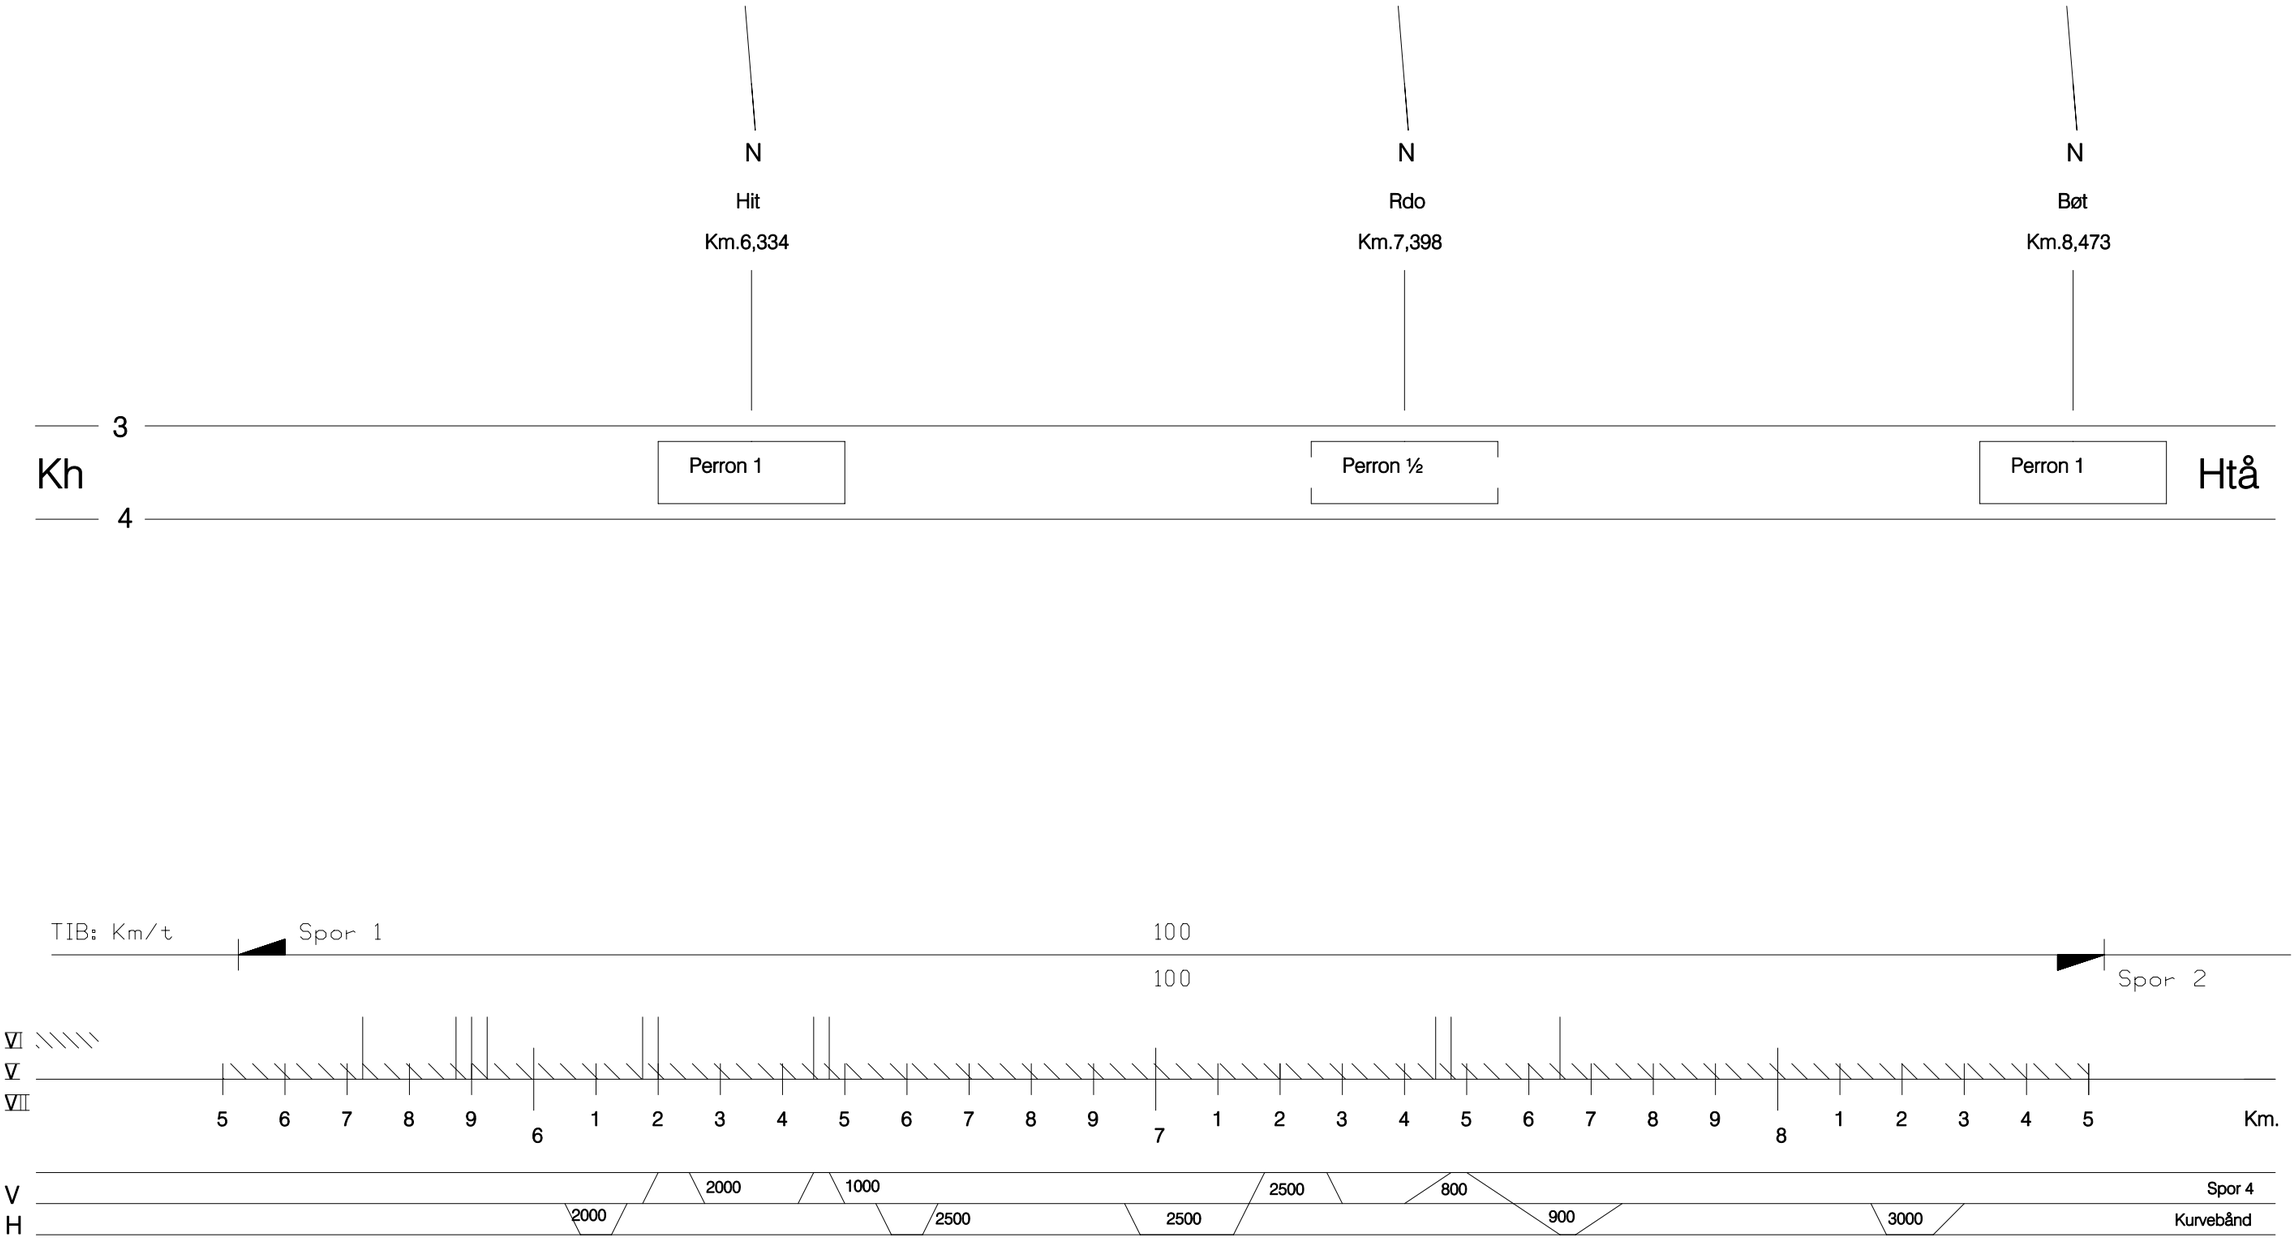

Hvidovre, Rødovre og Brøndbyøster stationer	Tegn.nr. 816002	Afløser: 16.01.84 HJ	Banestyrelsen Teknik	Dato: 20-09-1993	Sign: Jan M. Hansen	Tegn.nr. 816002