

Skematisk sporplan


Jejsing T&S

DATO:
26.05.92

Rettelser:

A	B	C	D	E	F

G	H	I	J	K	L

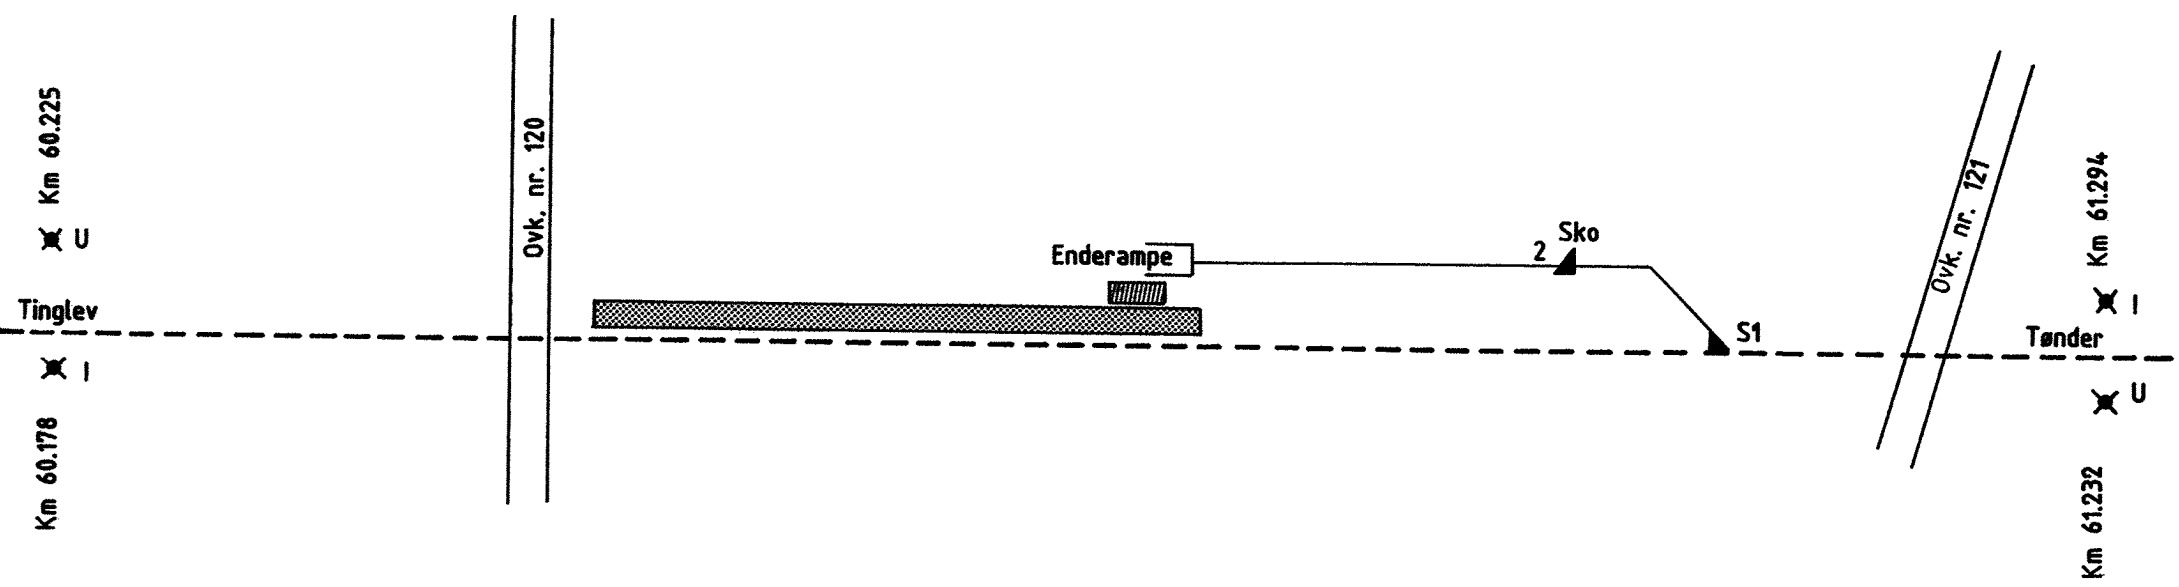

- Gennemgående togvejspor
- Spøk. i gennemgående togvejspor
- .-.-.-.- Øvrige togvejspor og sidespor mellem sikrede sporskifter
- Spøk. i øvrige togvejspor og sidespor
- Andre spor
- ingen sign. Spøk. i andre spor

Tegn.nr 492002