

Skematisk sporplan


Jelling station

DATO:  
13.05.92

Rettelser:

A	B	C	D	E	F
02.02 1998					

G	H	I	J	K	L

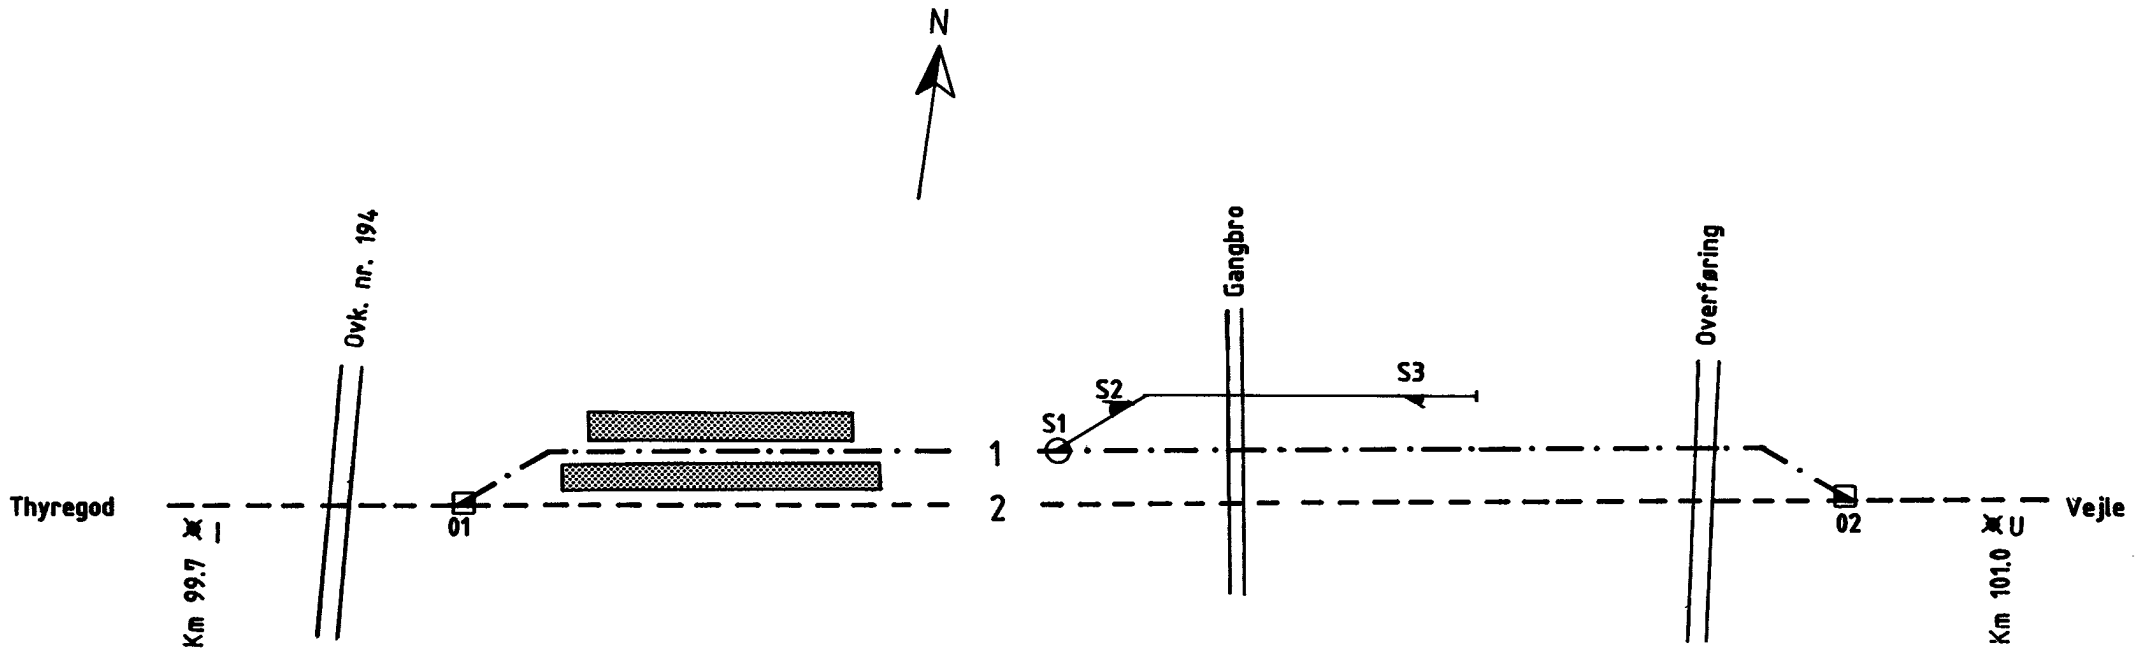

Tegn.nr 334007

- Gennemgående togvejsspor
- Spøk.i gennemgående togvejsspor
- .-.-.-.-. Øvrige togvejsspor og sidespor mellem sikrede sporakifter
- Spøk.i øvrige togvejsspor og sidespor
- Andre spor
- ingen sign. Spøk.i andre spor