


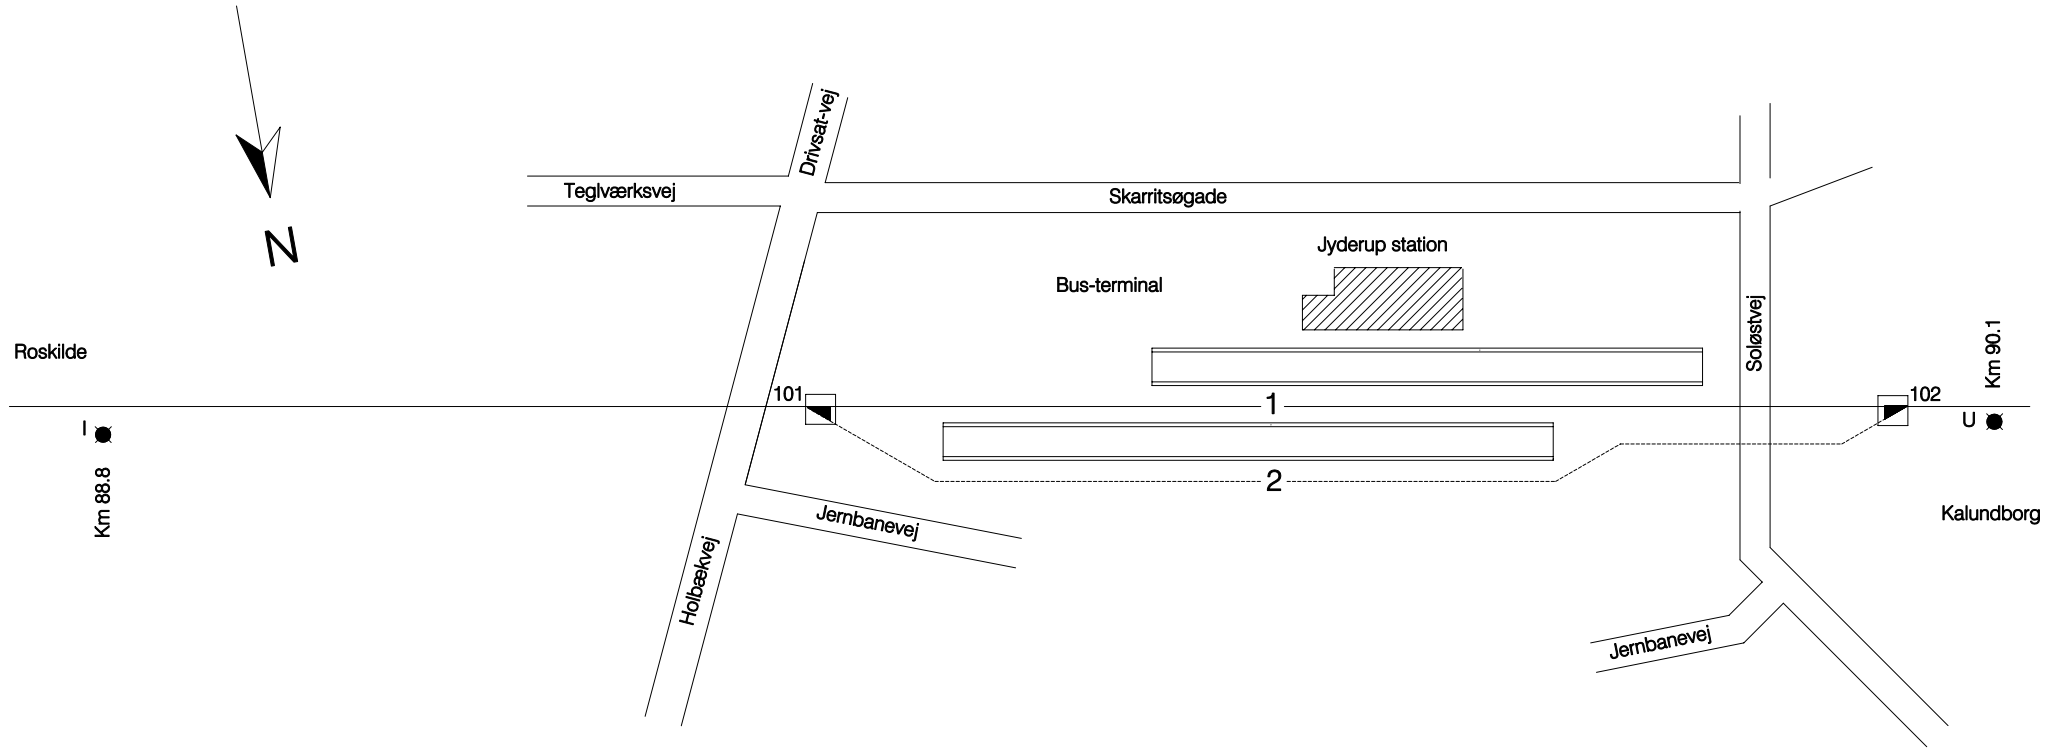


A	B	C	D	E	F
31.08 1998					

G	H	I	J	K	L



-  Gennemgående togvejsspor  
Spk. i gennemgående togvejsspor
-  Øvrige togvejsspor og sidespor  
mellem sikrede sporskifter  
Spk. i øvrige togvejsspor og sidespor
-  Andre spor  
Ingen signatur: spk. i andre spor