

L
K
J
I
H
G

F
E
D
C
B
A


Dato: 14.05.98

07.05.1999

Rettelser:

Skematisk sporplan

Kalundborg station

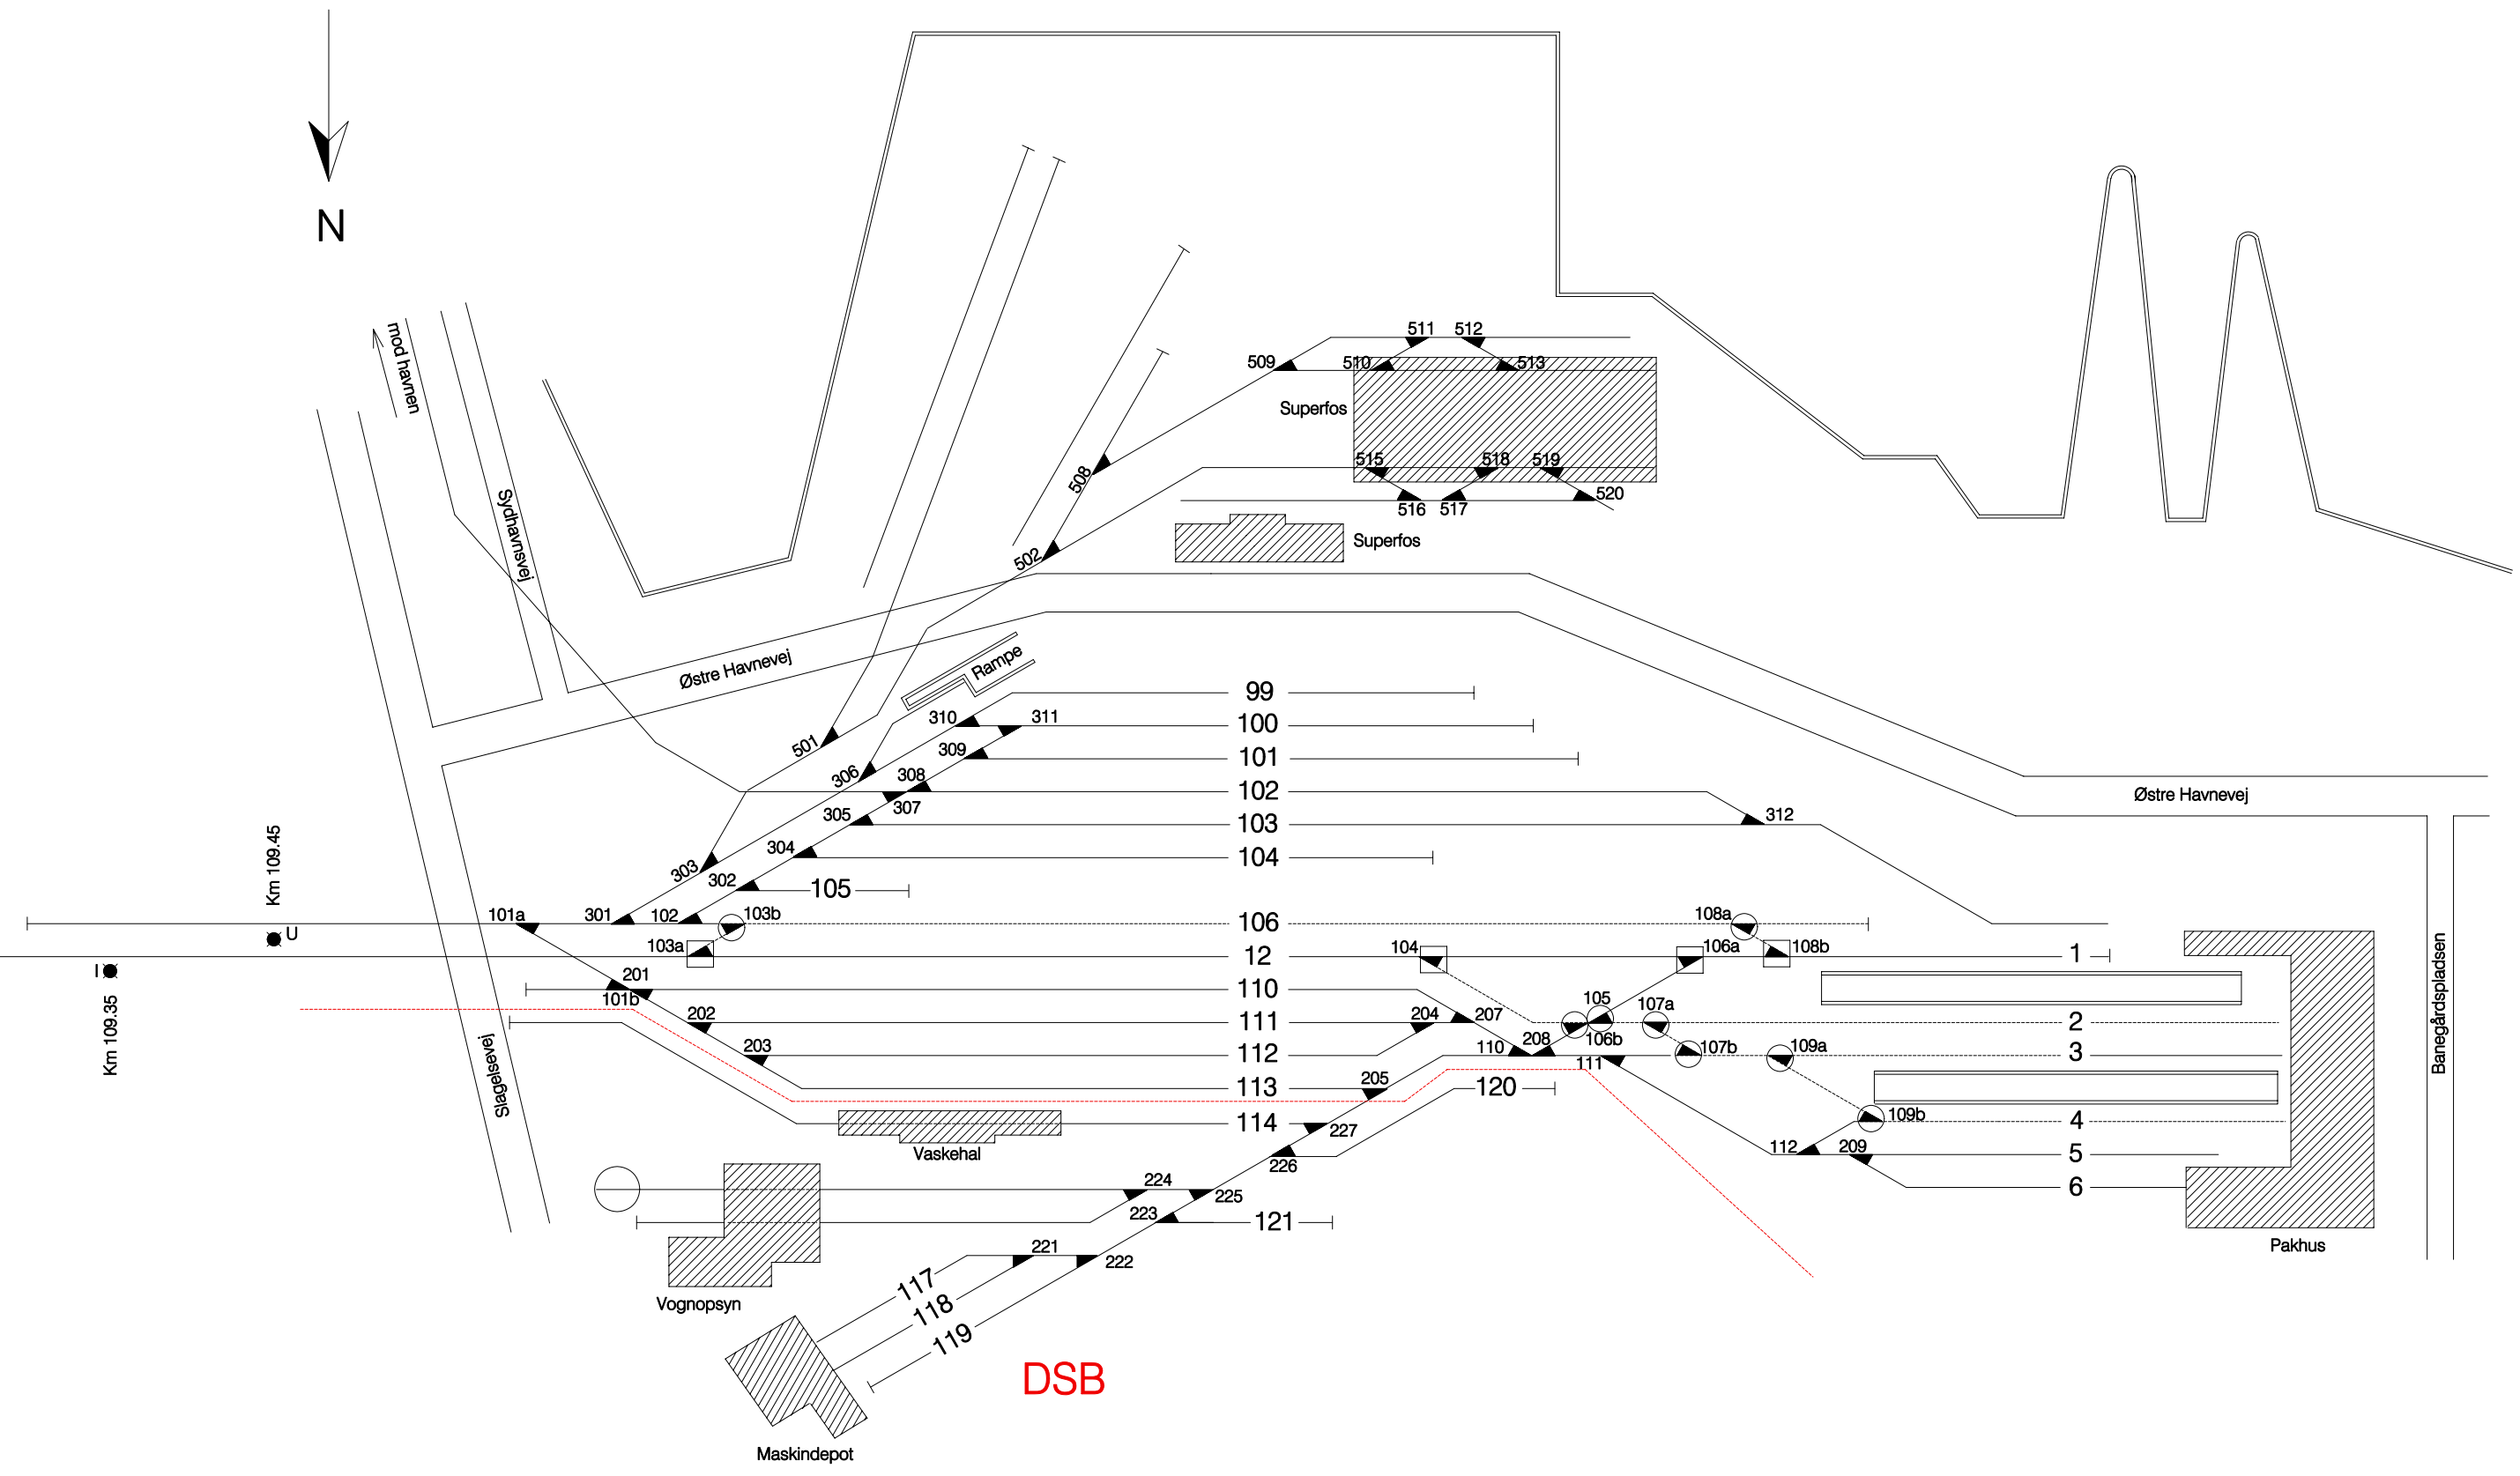

DSB

- Bodelingsgrænse mellem DSB og Banestyrelsen
- ▣ Gennemgående togvejsspor
Spk. i gennemgående togvejsspor
- Øvrige togvejsspor og sidespor mellem sikrede sporskifter
Spk. i øvrige togvejsspor og sidespor
- ▲ Andre spor
Ingen signatur: spsk. i andre spor