

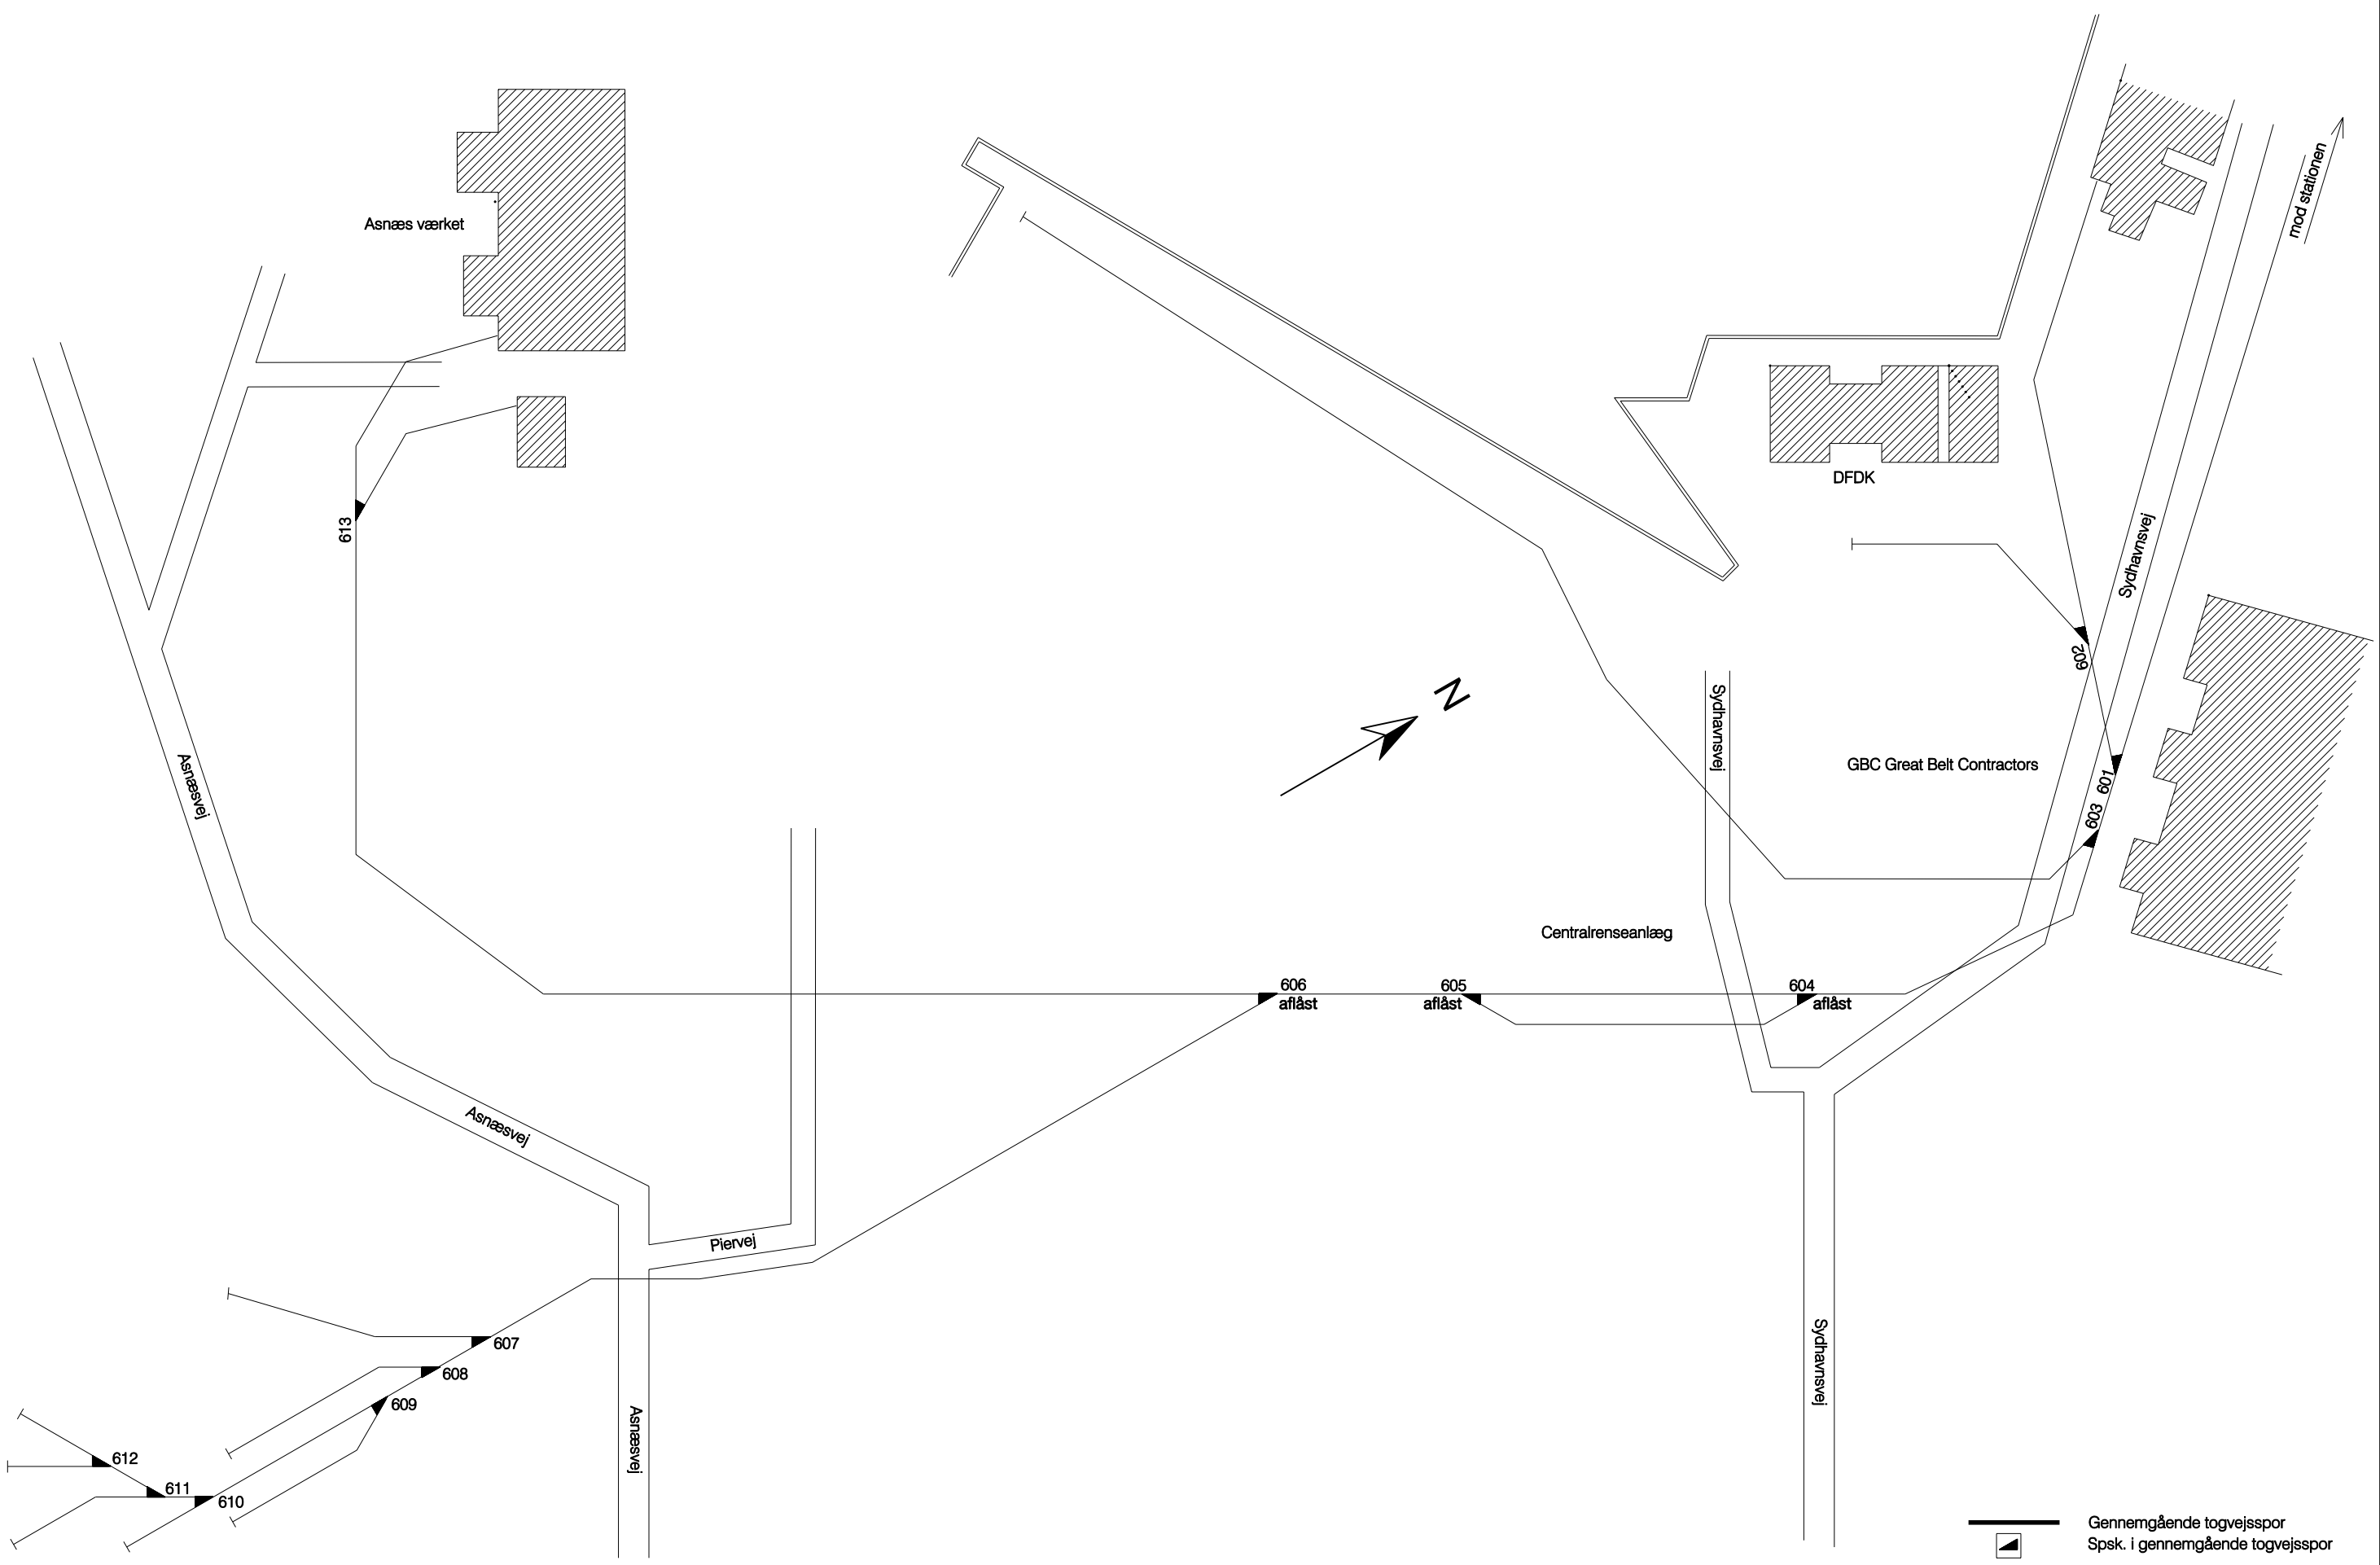
Skematisk sporplan
Kalundborg Havn

Dato:
25.05.98



 

Rettelser:

A	B	C	D	E	F
25.06 2002	09.10 2002				

G	H	I	J	K	L



Tegn.nr 530002

-  Gennemgående togvejsspor
Spk. i gennemgående togvejsspor
-  Øvrige togvejsspor og sidespor
mellem sikrede sporskifter
-  Spk. i øvrige togvejsspor og sidespor
-  Andre spor
Ingen signatur: spk. i andre spor