


Skematisk sporplan

Kalvebod station

Dato:
29.10.2003

Rettelser:

A	B	C	D	E	F	G	H	I	J	K	L

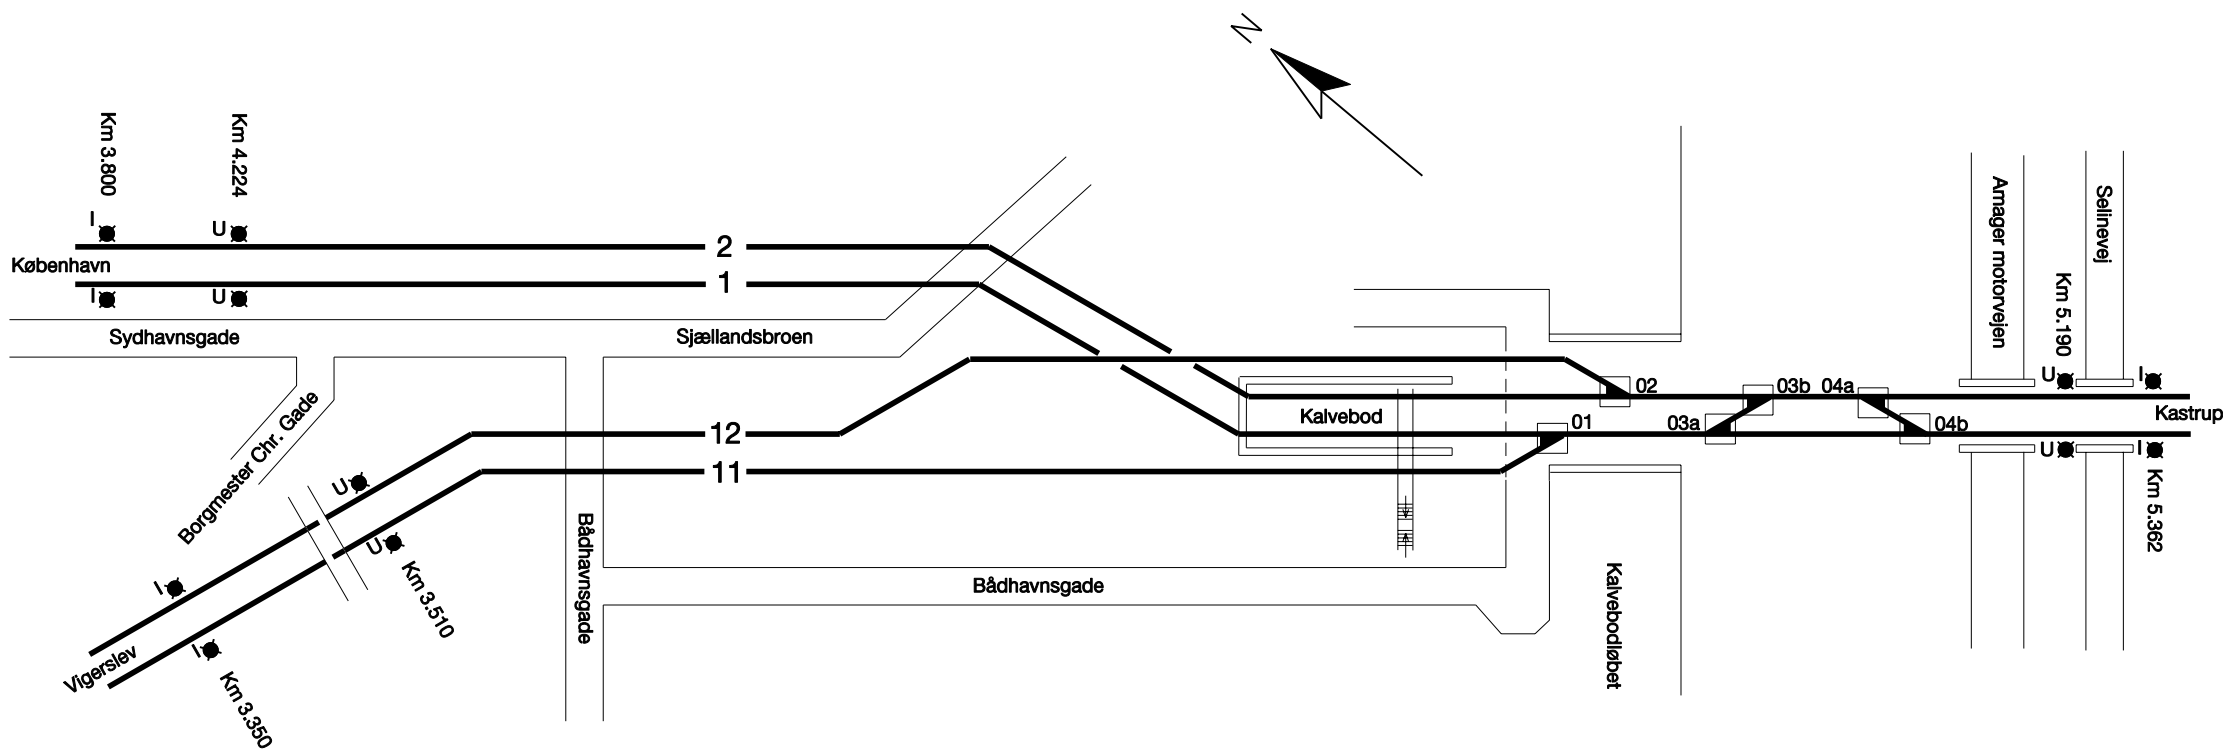

- S-bane
- Gennemgående togvejsspor
 Spsk. i gennemgående togvejsspor
- Øvrige togvejsspor og sidespor
 mellem sikrede sporskifter
 Spsk. i øvrige togvejsspor og sidespor
- Andre spor
 Ingen signatur: spsk. i andre spor
- Bodelingsgrænse mellem Banestyrelsen og DSB