

Skematisk sporplan


Kastrup station
Plan 2

Dato:
18.11.03

Rettelser:

A	B	C	D	E	F
07.09 2005					

G	H	I	J	K	L

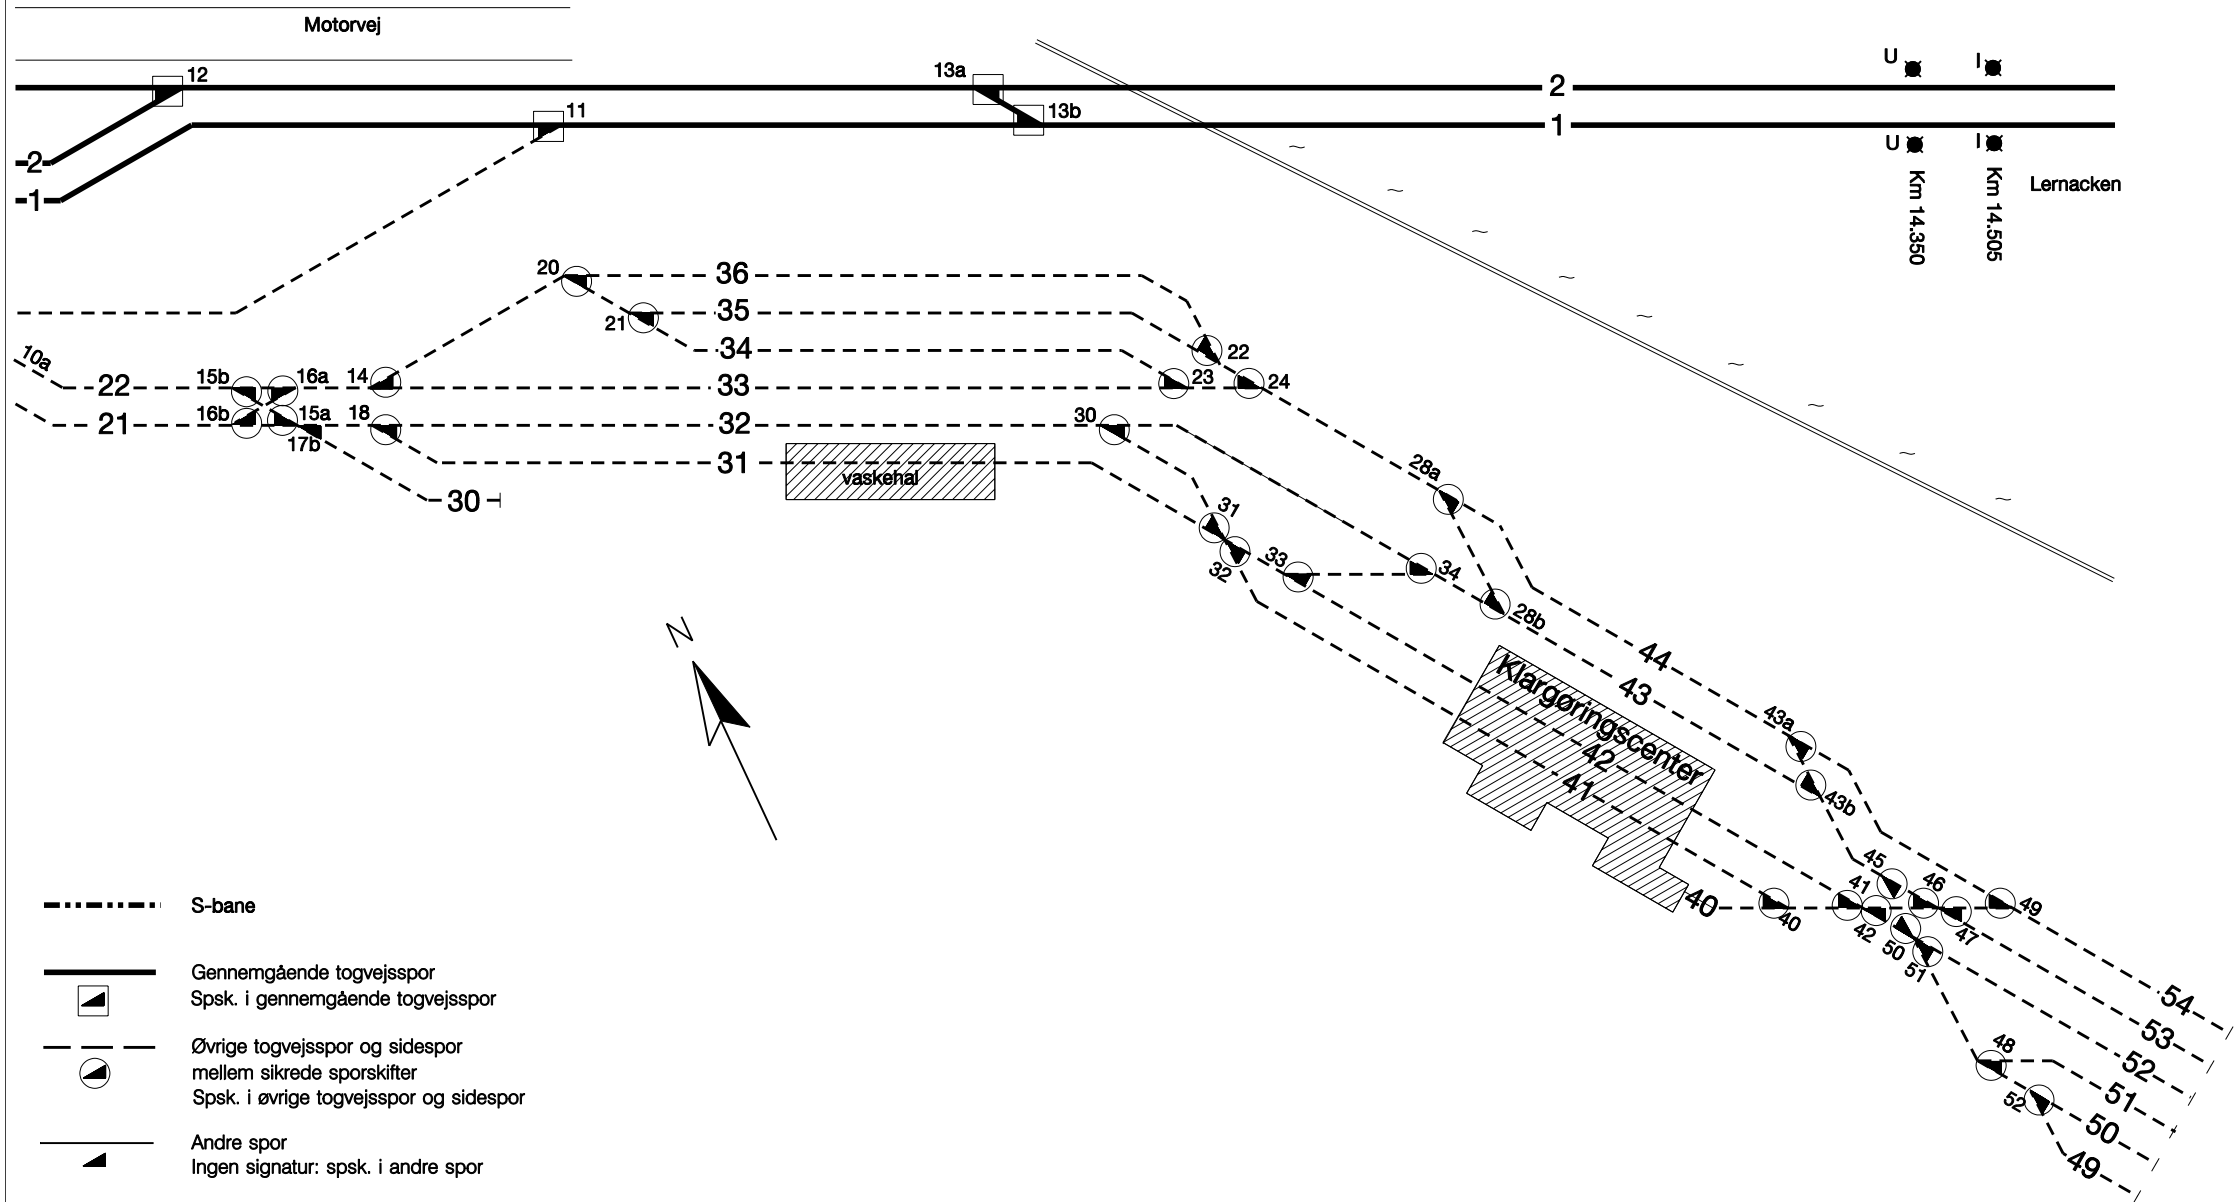

- S-bane
- Gennemgående togvejsspor
 Spsk. i gennemgående togvejsspor
- — — — Øvrige togvejsspor og sidespor
 mellem sikrede sporskifter
 Spok. i øvrige togvejsspor og sidespor
- — — — Andre spor
 Ingen signatur: spok. i andre spor
- Bodelingsgrænse mellem
 Banestyrelsen og DSB