


G H I J K L

A B C D E F

Dato:
18.11.03

Skematisk sporplan

Kastrup station
Plan 1

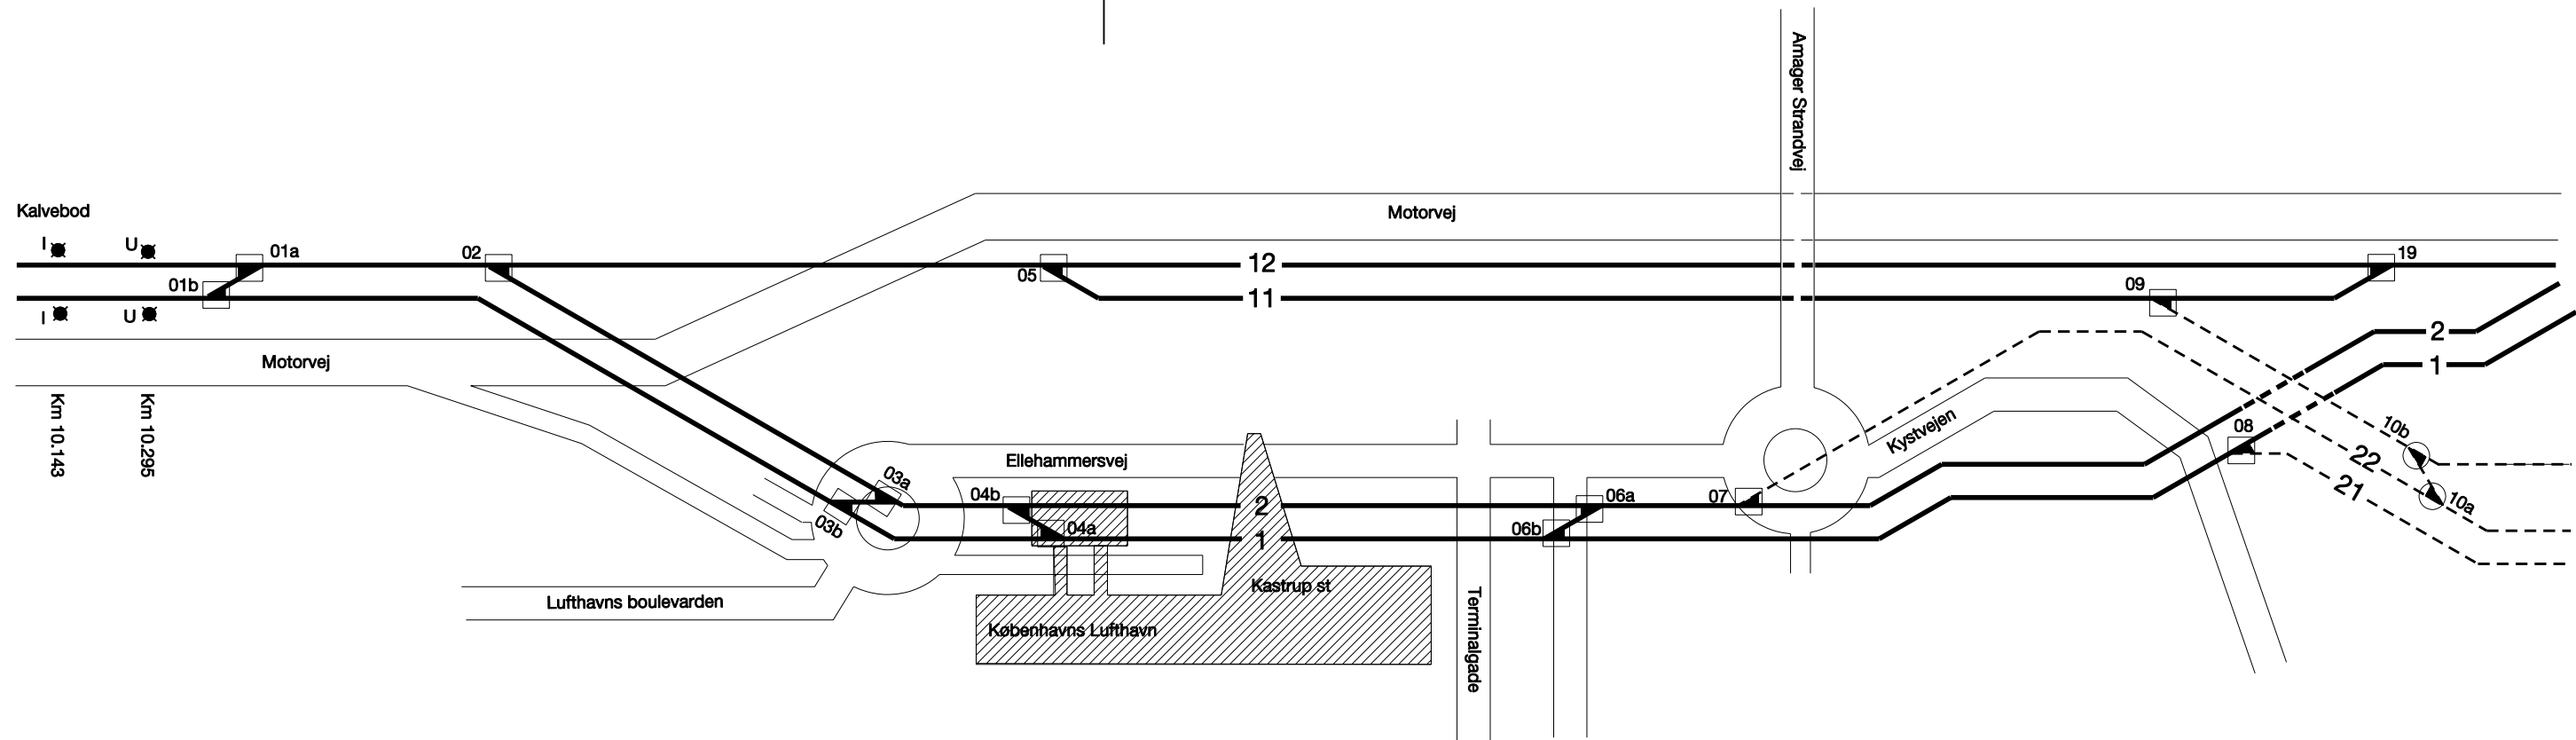

- S-bane
- Gennemgående togvejsspor
Spk. i gennemgående togvejsspor
- Øvrige togvejsspor og sidespor
mellem sikrede sporskifter
Spk. i øvrige togvejsspor og sidespor
- Andre spor
Ingen signatur: spsk. i andre spor
- - - - - Bodelingsgrænse mellem
Banestyrelsen og DSB