


Skematisk sporplan

Kavslunde station

Rettelser:

A	B	C	D	E	F	G	H	I	J	K	L
15.09 1995	05.03 1998	03.01 2001									

Dato :  
19.07.94

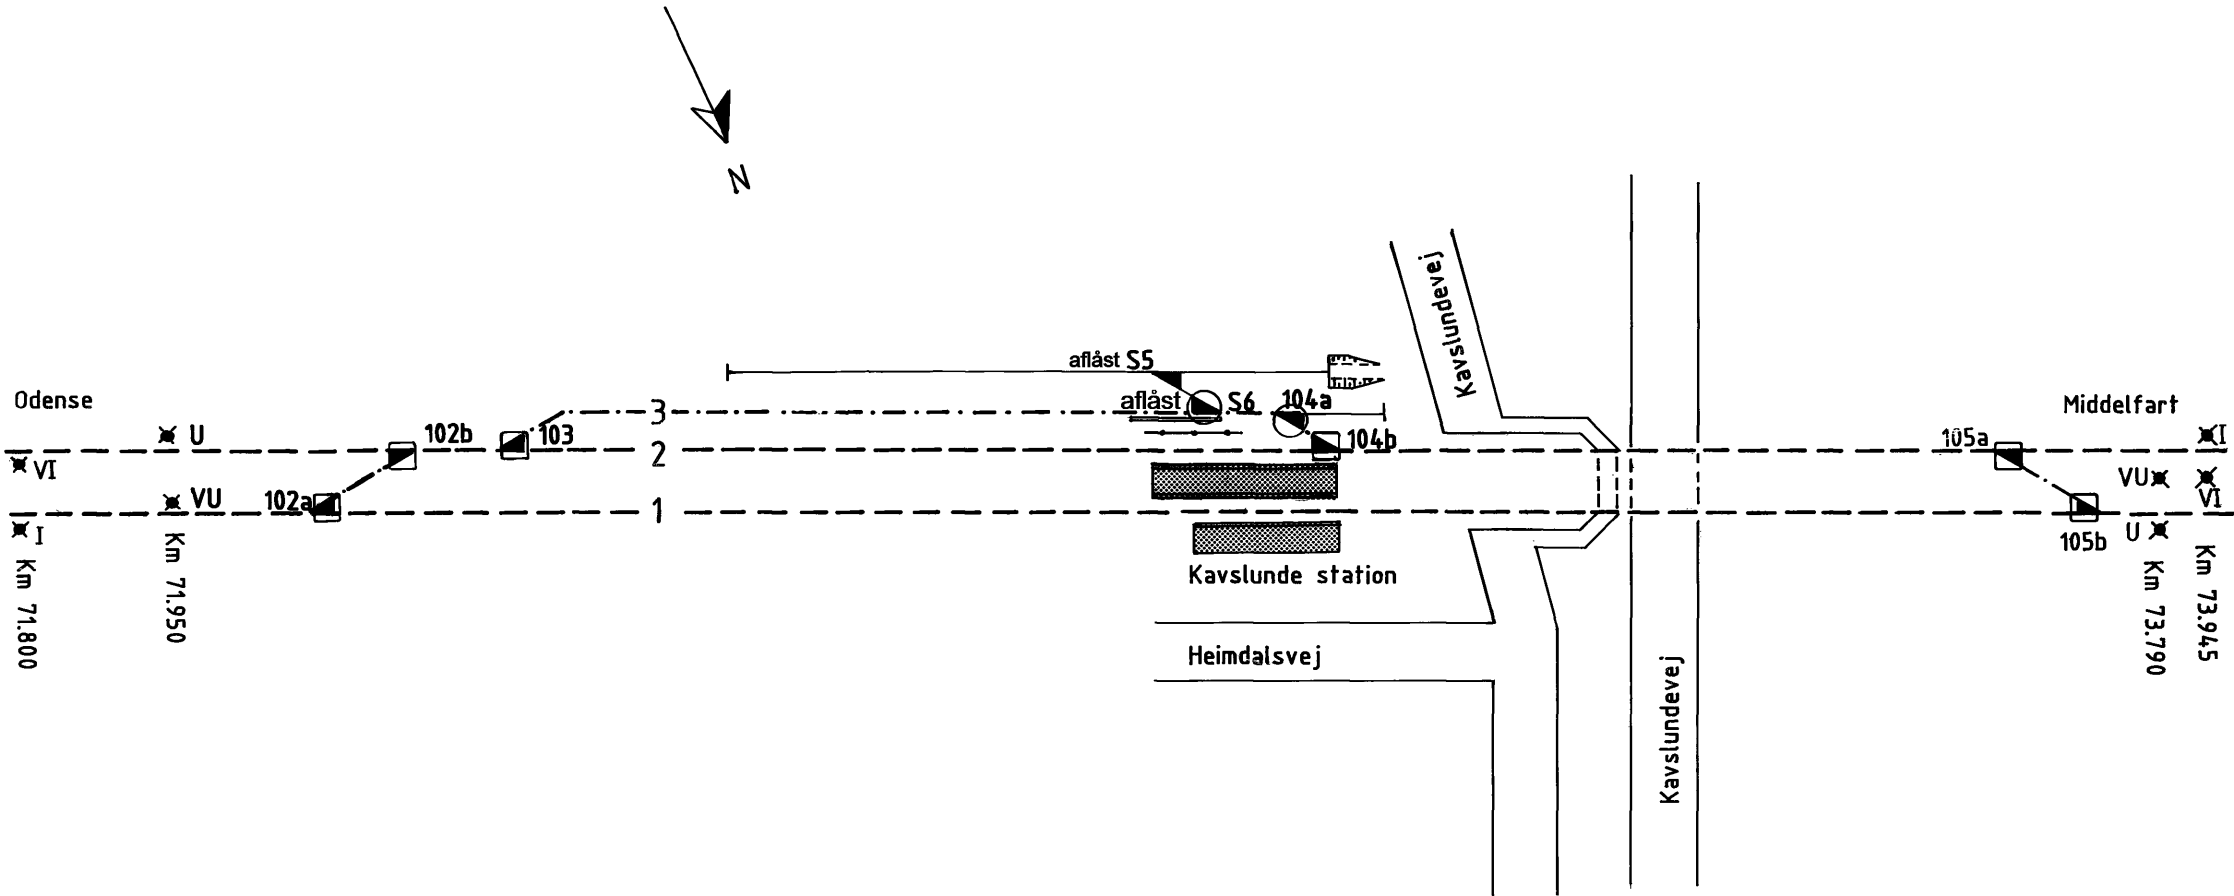

- Gennemgående togvejspor
- Spek.i gennemgående togvejspor
- .-.-.-.- Øvrige togvejspor og sidespor mellem sikrede sporskifter
- Spek.i øvrige togvejspor og sidespor
- Andre spor
- ingen sign. Spek.i andre spor

Tegn.nr 224005