Skematisk sporplan	Dato :	Rettelser:											
		A	B	C	D	E	F	G	H	I	J	K	L
Kavslunde station	19.07.94	15.09 1995	05.03 1998	03.01 2001	15.06 2005								

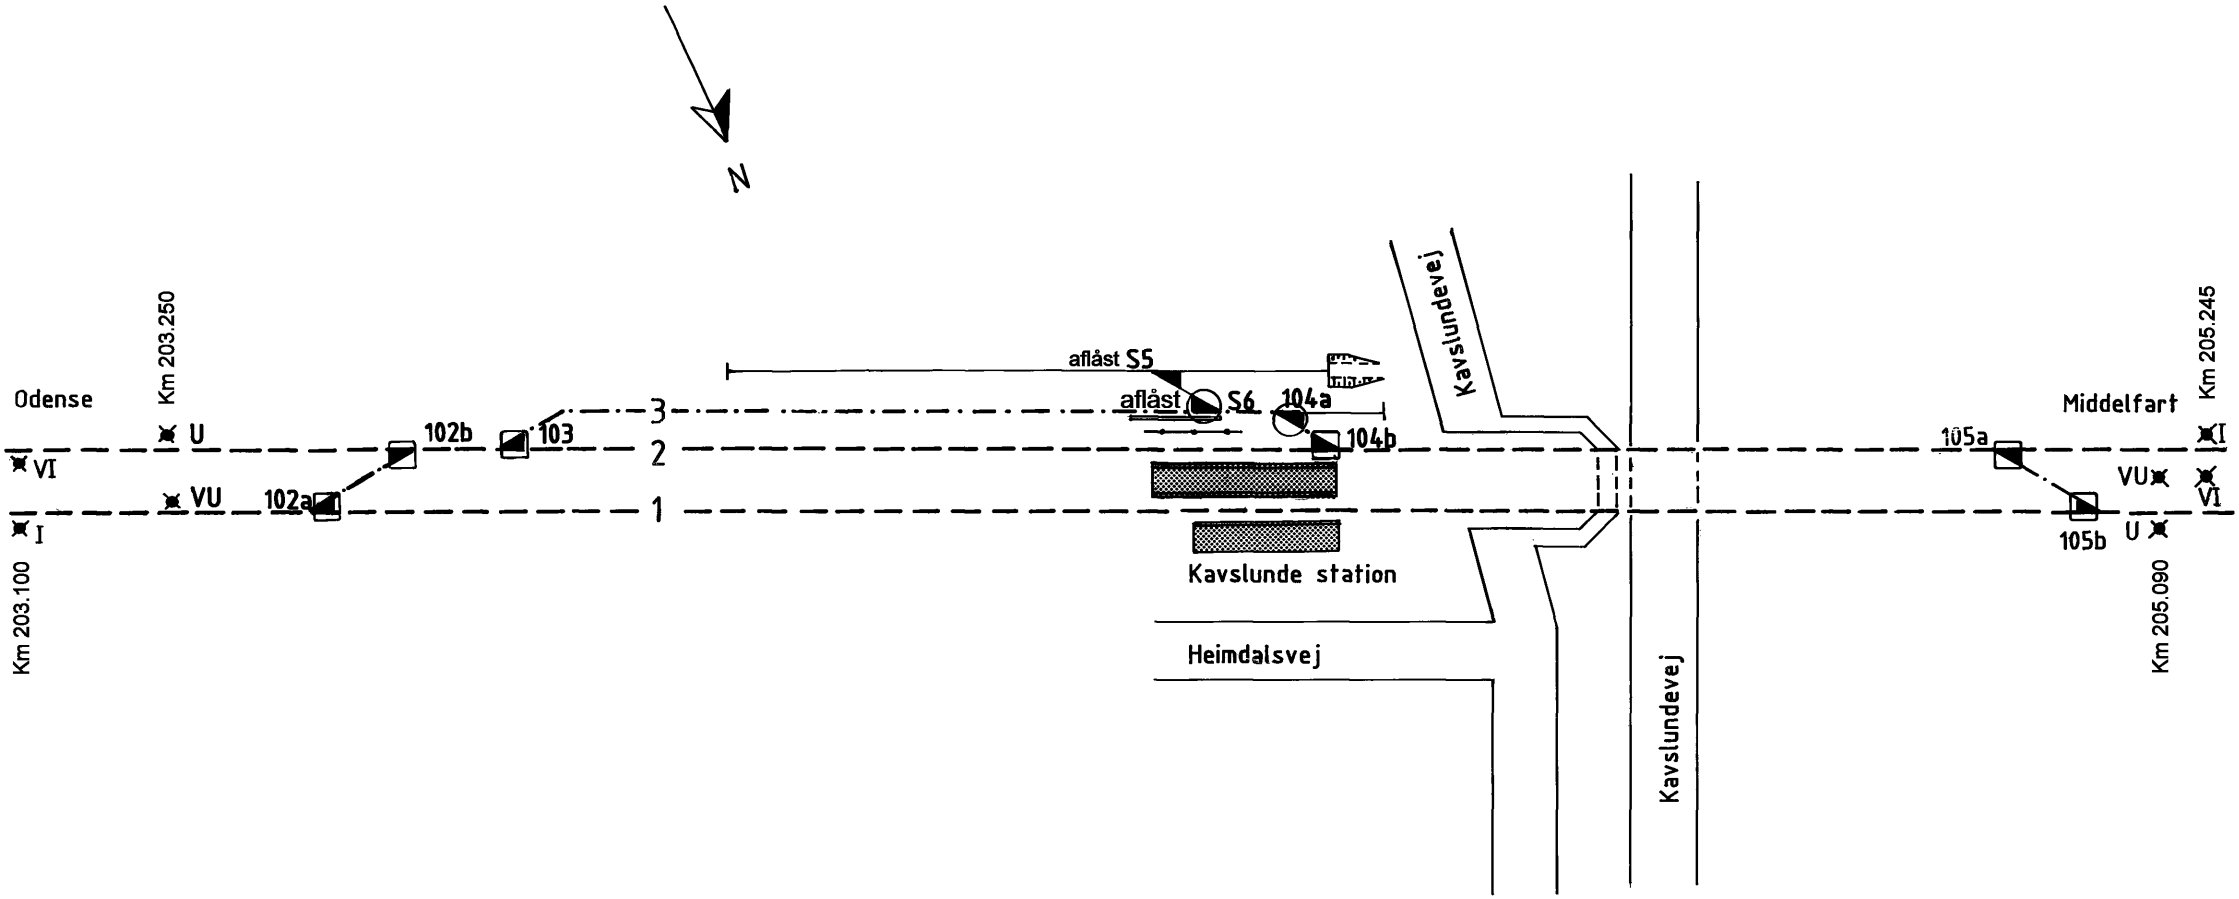

Gennemgående togvejsspor

Spæk.i gennemgående togvejsspor

Øvrige togvejsspor og sidespor mellem sikrede sporskifter

Spæk.i øvrige togvejsspor og sidespor

Andre spor

ingen sign. Spæk.i andre spor

Tegn.nr 224005